


PROJEKT ZAGOSPODAROWANIA DZIAŁKI NR GEOD. DZ. 159/5, Czartajew gmina Siemiatycze

Skala 1:500

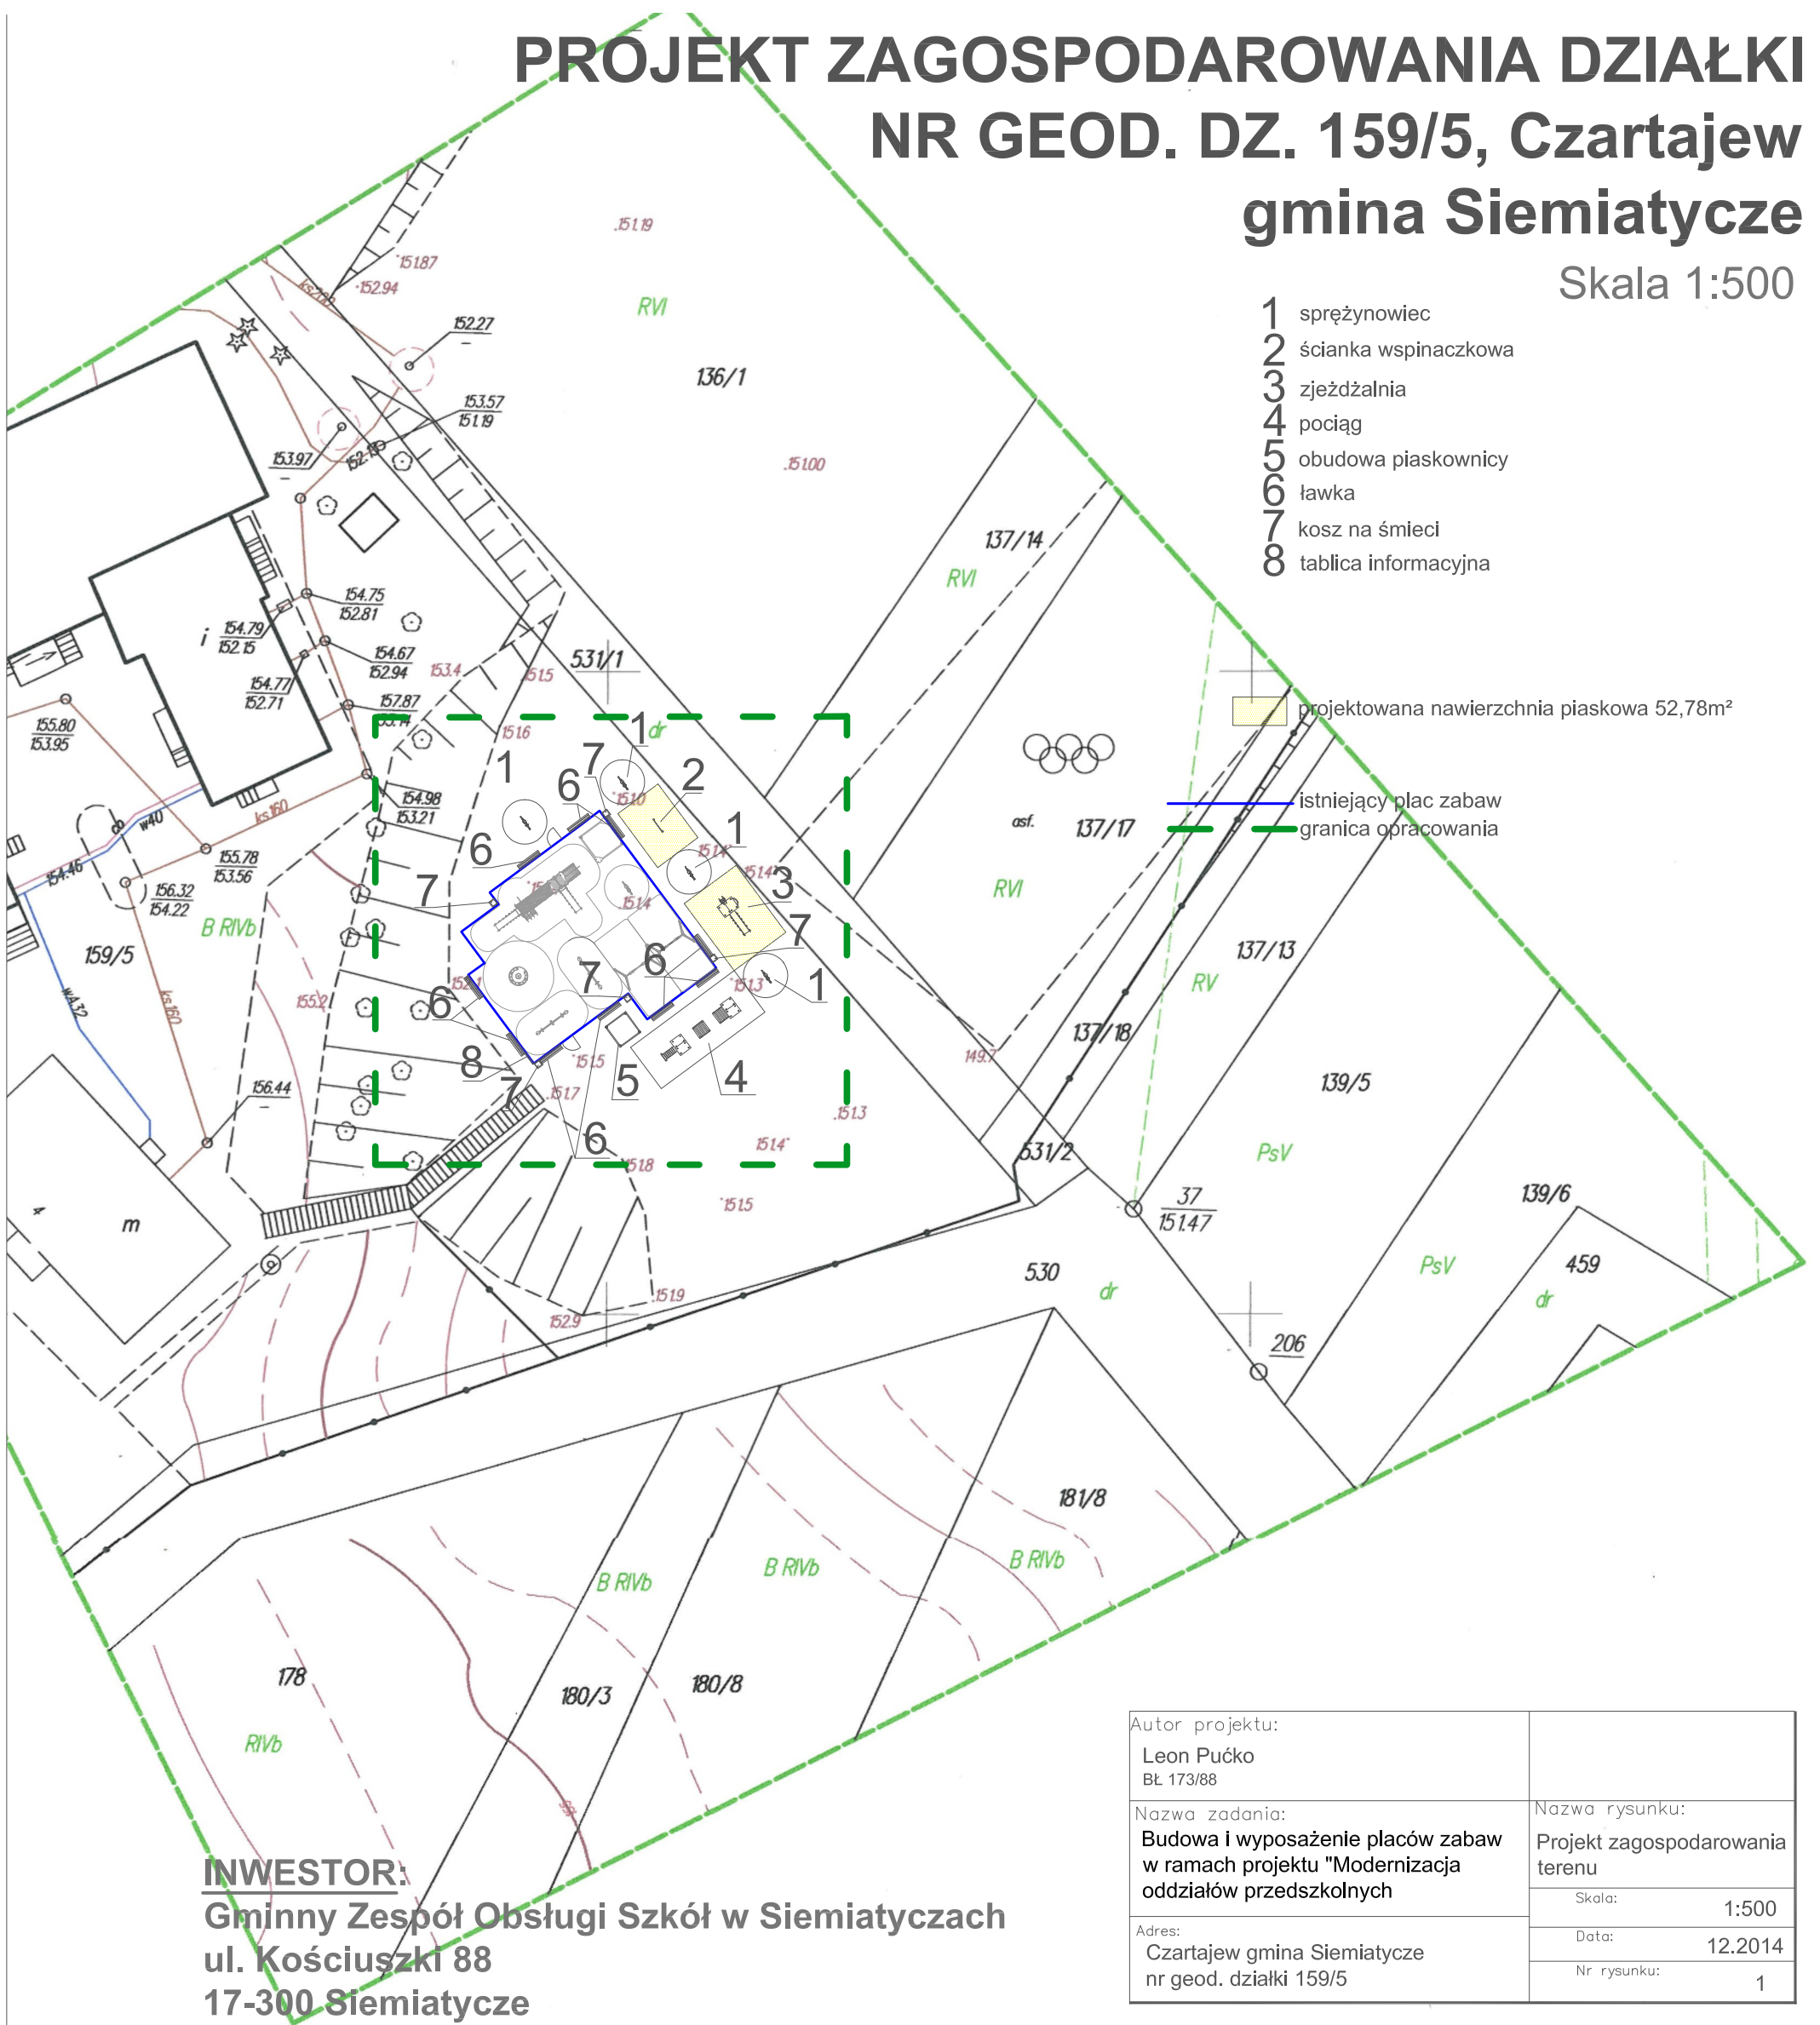

INWESTOR:
Gminny Zespół Obsługi Szkół w Siemiatyczach
ul. Kościuszki 88
17-300 Siemiatycze

Autor projektu: Leon Pućko BE 173/88		Nazwa rysunku: Projekt zagospodarowania terenu	
Nazwa zadania: Budowa i wyposażenie placów zabaw w ramach projektu "Modernizacja oddziałów przedszkolnych"		Skala:	1:500
Adres: Czartajew gmina Siemiatycze nr geod. działki 159/5		Data:	12.2014
		Nr rysunku:	1

PA DO CELÓW PROJEKTOWYCH	
anyjne zgłoszenia pracy geodezyjnej	Nr Rob. Wyk.: 211/2014 Id : P.2010.2014.706
SCOWOŚĆ	Czartajew
Identyfikator	201009_2
Nazwa	Siemiatycze
Identyfikator	201009_2.0008
Nazwa	CZARTAJEW
MAPY :	1:500
ych prostokątnych płaskich	2000 strefa 8
wysokości	KRONSTAD 60
óry	-----
znościach a kalizowanych estycji	
żytku	

E.H.U. MARIUSZ MALEWSKI sp. z o.o.
Mariusz Malewski
17-300 Siemiatycze ul. Pałacowa 17
tel. (0 85) 656 40 24, 692 421 496
NIP: 544-109-09-86 REG. 050874381

Mariusz Malewski
GEODETA
NR UPR. 28154

Nazwa/imię i nazwisko Wykonawcy
data i podpis osoby reprezentującej WYKONAWCĘ

Imię i nazwisko inżyniera
oraz data i podpis osoby reprezentującej Inżyniera

Poświadczam, że niniejszy dokument został opracowany w wyniku prac geodezyjnych i kartograficznych, których rezultaty zawiera operat techniczny wpisany do ewidencji materiałów zasobu geodezyjnego i kartograficznego

STAROSTA SIEMIATYCKI
P.2010.2014.706
(Identyfikator ewidencyjny materiału zasobu - operatu technicznego)

05. SIE. 2014

Z up. STAROSTY INSPEKTOR
17-300 Siemiatycze ul. Pałacowa 17

(Data wpisania operatu technicznego do ewidencji materiałów zasobu)

(Imię, nazwisko i podpis osoby reprezentującej organ)

Szkic orientacyjny.

data opracowania mapy:
23.07.2014 r.

ark. mapy zasadniczej
8.178.11.01.2.1