


# NR GEOD. DZ. 205, Szerzenie gmina Siemiatycze

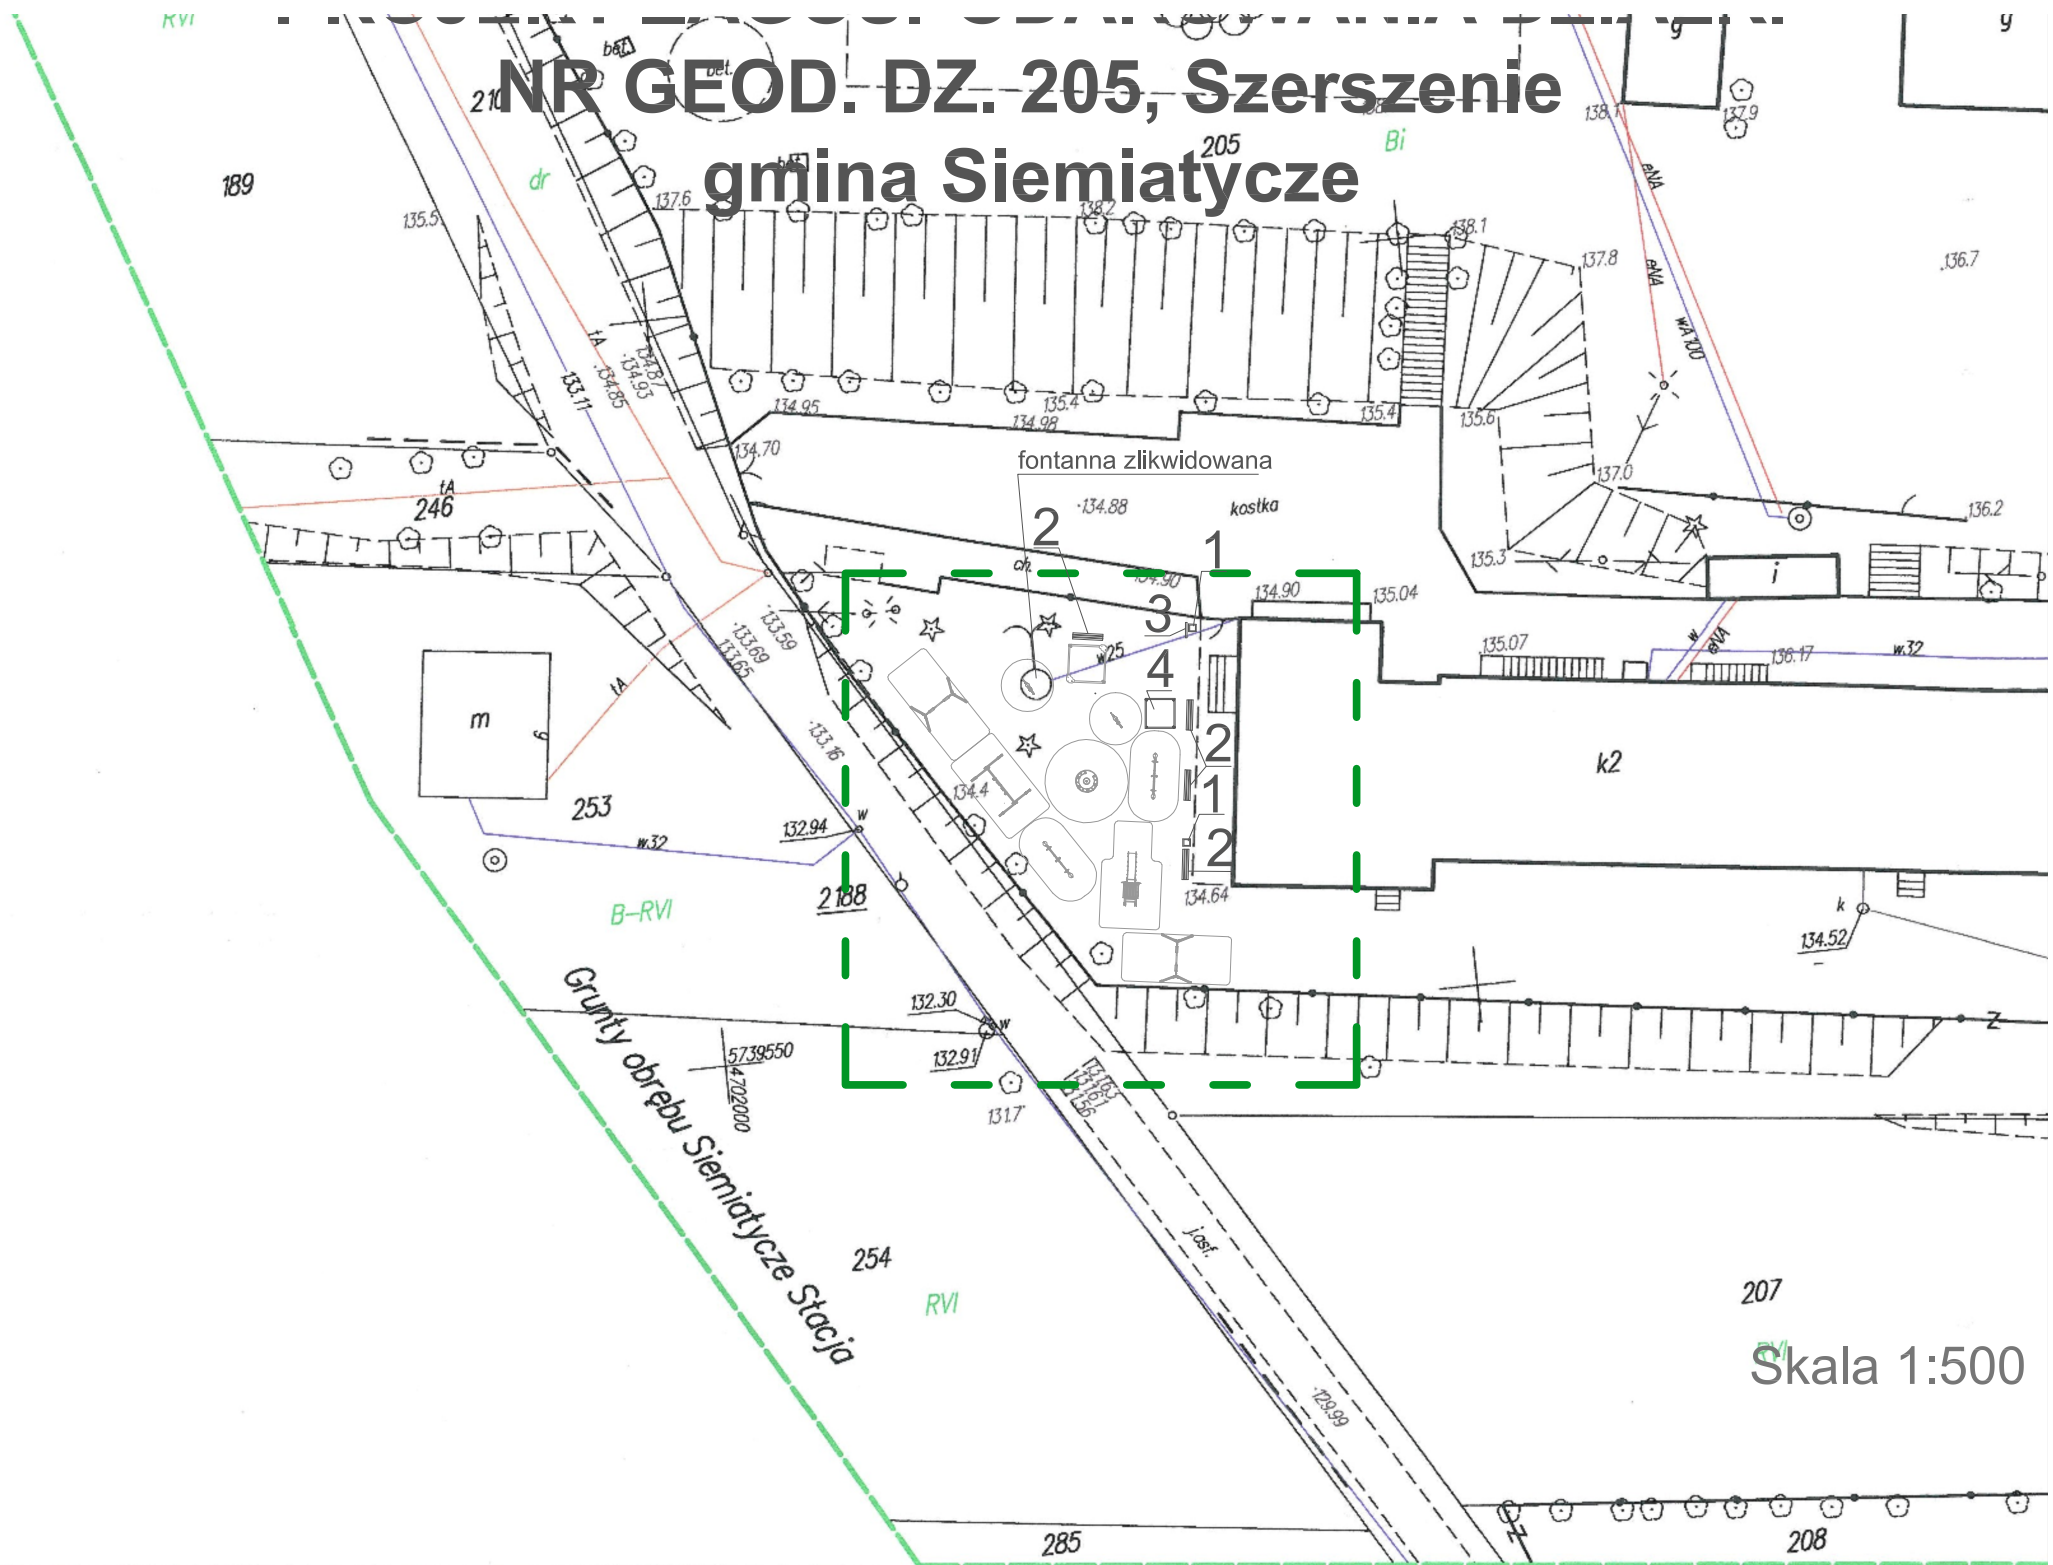

Skala 1:500

MAPA DO CELÓW PROJEKTOWYCH	
Oznaczenia kancelaryjne zgłoszonej pracy geodezyjnej (KERG)	Nr Rob. Wyk. 17/2013 KERG: 2956-2/2013
<b>O B I E K T:</b>	<b>SZERSZENIE działka nr 205</b>
Jednostka ewidencyjna	identyfikator: 201009 2 nazwa: SIEMIATYCZE-OBSZAR WIEJSKI
Obręb ewidencyjny	identyfikator: 201009_2.0039 nazwa: SZERSZENIE
<b>SKALA MAPY</b>	1:500
Nazwa układu współrzędnych	prostokątnych płaskich wysokościowych 65 strefa 2 Kronsztadt 60
Oznaczenie granic obszaru który był przedmiotem aktualizacji	-----
Oznaczenie i informacje o służebnościach gruntowych mających wpływ na zagospodarowanie gruntów zlokalizowanych w granicach projektowanej inwestycji	Wykonanie niniejszej mapy nie było poprzedzone ustaleniami dotyczącymi ewentualnych służebności gruntowych obciążających grunty położone w granicach projektowanej inwestycji budowlanej.
Oznaczenie i symbol konturu użytku gruntowego, który nie jest ujawniony w bazie danych ewidencji gruntów i budynków	Nie występują
data opracowania mapy: 2013-01-28	ark. mapy zas. 265.322.042
Szkic orientacyjny	Wykonawca:
	<b>BIURO USŁUG GEODEZYJNO - KARTOGRAFICZNYCH</b> Tadeusz Twarowski 17-300 Siemiatycze, ul. Witosa 3 tel. (085) 655 68 57 NIP 544-100-84-01, REG.050436046
	<b>GEODETA UPRAWNIONY</b> <i>T.M.</i> Tadeusz Twarowski nr uprawnień 14040

- 1 kosz na śmieci
- 2 ławka
- 3 tablica regulaminowa
- 4 obudowa piaskownicy

— granica opracowania  
— istniejące wejście na plac zabaw

**INWESTOR:**  
Gminny Zespół Obsługi Szkół  
w Siemiatyczach  
ul. Kościuszki 88  
17-300 Siemiatycze

INFORMACJA O PUNKTACH OSNOWY PODSTAWOWEJ I SZCZEGÓLWEJ W GRANICACH OPRACOWANIA	
Nr punktu	Stan, rodzaj stabilizacji oraz położenie znaku.

**STAROSTWO POWIATOWE  
W SIEMIATYCZACH**

W obszarze oznaczonym linią ----- dokonano aktualizacji treści mapy zasadniczej Dokumenty z pomiaru uzupełniającego przyjęto do zasobu powiatowego w dniu 01.12.2013 i zaewidencjonowano pod numerem KERG. 2956-2/2013

**NINIEJSZA MAPA MOŻE SŁUŻYĆ DO CELÓW PROJEKTOWYCH**

Projektowane obiekty budowlane wymagające pozwolenia na budowę podlegają wytyczeniu i inwentaryzacji powykonawczej przez jednostki uprawnione do wykonywania prac geodezyjnych.

Siemiatycze dnia 01 LUT. 2013

**Z up. STAROSTY  
INSPEKTOR**  
imię i nazwisko, podpis i stanowisko  
inż. Tadeusz Twarowski

Autor projektu:	
Nazwa zadania: Budowa i wyposażenie placów zabaw w ramach projektu "Modernizacja oddziałów przedszkolnych"	Nazwa rysunku: Projekt zagospodarowania terenu
Adres: Szerzenie gmina Siemiatycze nr geod. działki 205	Skala: 1:500 Data: 12.2014 Nr rysunku: 1