


Rura osłonowa dwudzielną średnicy 110mm L= 8,0m

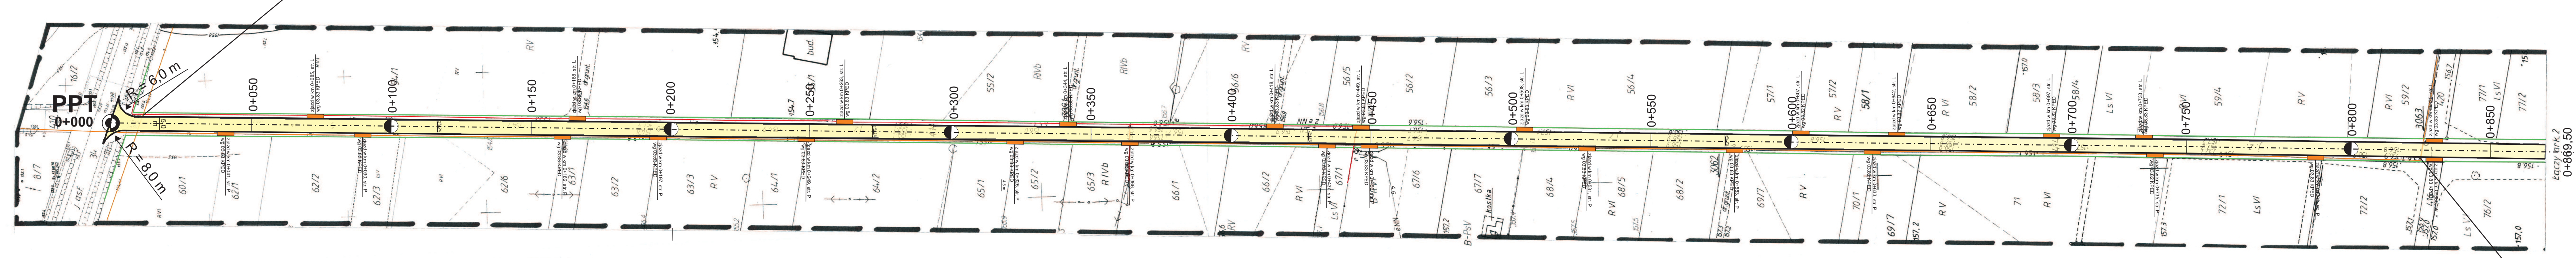

Rura osłonowa dwudzielną średnicy 110mm L= 8,0m

MAPA DO CELÓW PROJEKTOWYCH Ark.1	
Oznaczenia kancelaryjne zgłoszonej pracy geodezyjnej (KERG) Nr. Rob. Wyk. 138/2013 KERG: 2899-142/2013 w. ANUSIN, gm. Siemiatycze dz. 414	
OBIEKT:	SIEMIATYCZE - OBSZAR WIEJSKI 201009_2 SIEMIATYCZE - 0001 ANUSIN 201009_2.0001
Jednostka ewidencyjna	nazwa
Obsz. ewidencyjny	nazwa
SKALA MAPY	1 : 1000
Nazwa układu współrzędnych	prostopadłych płaskich wysokościowych KROŃSZTADT 60
Oznaczenie granic obszaru	który był przedmiotem aktualizacji
Wykonanie niniejszej mapy nie było poprzedzone ustaleniami dotyczącymi ewentualnych służebności gruntowych obciążających grunty położone w granicach projektowanej inwestycji budowlanej.	
Nie występują	
data opracowania mapy: 2013-12-17 ark. mapy zas. 265.144.1743; 222; 224	
Szkiec orientacyjny	
<p>USŁUGI GEODEZYJNE "GEOMIAR" s.c. W. Lukaszuk, K. Telarczuk ul. Piłsudskiego 66/68, 76 REG. 050244661, NIP 52-020-2787</p> <p>GEODETA UPRAWNIENI Współw. Lukaszuk Nr. Urz. 14030 17-300 Siemiatycze, ul. Polna, 23 b</p>	

INFORMACJA O PUNKTACH OSNOWY PODSTAWOWEJ I SZCZEGÓLWEJ W GRANICACH OPRACOWANIA
Stan, rodzaj stabilizacji oraz położenie znaku.
Nr. punktu 1198 Słupek betonowy, stan dobry, na skrzyżowaniu dróg nr. 34 i 414.

Siarosłowo Powiatowe w Siemiatyczach
Powiatowy Ośrodek Dokumentacji
Geodezyjnej i Kartograficznej
Wzrosty i zmiany wysokościowe
Wzrosty i zmiany wysokościowe
Wzrosty i zmiany wysokościowe
09. STY. 2014
mgr inż. Agnieszka Jaworska

LEGENDA:

	nawierzchnia bitumiczna
	pas drogowy
	oś jezdni
	kabel energetyczny
	kabel telekomunikacyjny
	zjazd


numer zlecenia	obiekt: Przebudowa drogi gminnej Nr 109518B; od drogi pow. Nr 1763B - do drogi woj.640	numer rysunku: 02/1
stadium PT branża D	temat rysunku: Projekt zagospodarowania terenu	skala: 1 : 1000
projektant : Jan Juchimowicz	Projektant : Mirosław Jerzy Iwaniuk	data: Maj 2014 roku

MAPA DO CELÓW PROJEKTOWYCH ARK.2	
Oznaczenia kancelaryjne zgłoszonej pracy geodezyjnej (KERG)	
Nr Rob. Wyk. 138/2013 KERG: 2899-142/2013	
w. ANUSIŃ, g. Siemiatycze	
OBIEKT:	201009.2
Jednostka ewidencyjna	SIEMIATYCZE - OLSZAR WIEJSKI
Obraz ewidencyjny	201009.2.0001
	0001 ANUSIŃ
SKALA MAPY	1 : 1000
Nazwa układu współrzędnych	prostokątnych płaskich wysokościowych
Oznaczenie granic obszaru który był przedmiotem aktualizacji	1965 - 2 KRONSZTADT 60
Oznaczenie i informacje o służebnościach gruntowych mających wpływ na zagospodarowanie gruntów zlokalizowanych w granicach projektowanej inwestycji	Nie występują
Oznaczenie i symbol konturu użytku gruntowego, który nie jest ujawniony w bazie danych ewidencji gruntów i budynków	
data opracowania mapy: 2013-12-17	ark. mapy zas. 265.144.224, 265.322.022, 024
Szkieł orientacyjny	Wykonawca: USŁUGI GEODEZYJNE W. GEOMAR S.p. z o.o. ul. Łukaszuk 17-300 SIEMIATYCZE REG. 000049660, NIP 517-300-03-767
	GEODETA UPRAWNIENI Wiesław Łukaszuk 17-300 Siemiatycze, ul. Polna 23 b

INFORMACJA O PUNKTACH OSNOWY PODSTAWOWEJ I SZCZEGÓLWEJ W GRANICACH OPACOWANIA

Nr. punktu 1047 Stan, rodzaj stabilizacji oraz położenie znaku. Słupki betonowy, stan dobry, na skrzyżowaniu dróg nr 408 i 414

Starostwo Powiatowe w Siemiatyczach
Powiatowy Ośrodek Dokumentacji Geodezyjnej i Kartograficznej
W obszarze opracowania mapy: 2013-12-17
Wzrost: 1,80m, Ciężar ciała: 75kg, Ciężar ciała: 75kg
Wzrost: 1,80m, Ciężar ciała: 75kg, Ciężar ciała: 75kg
09. STY 2014
mgr inż. Agnieszka Jaworska

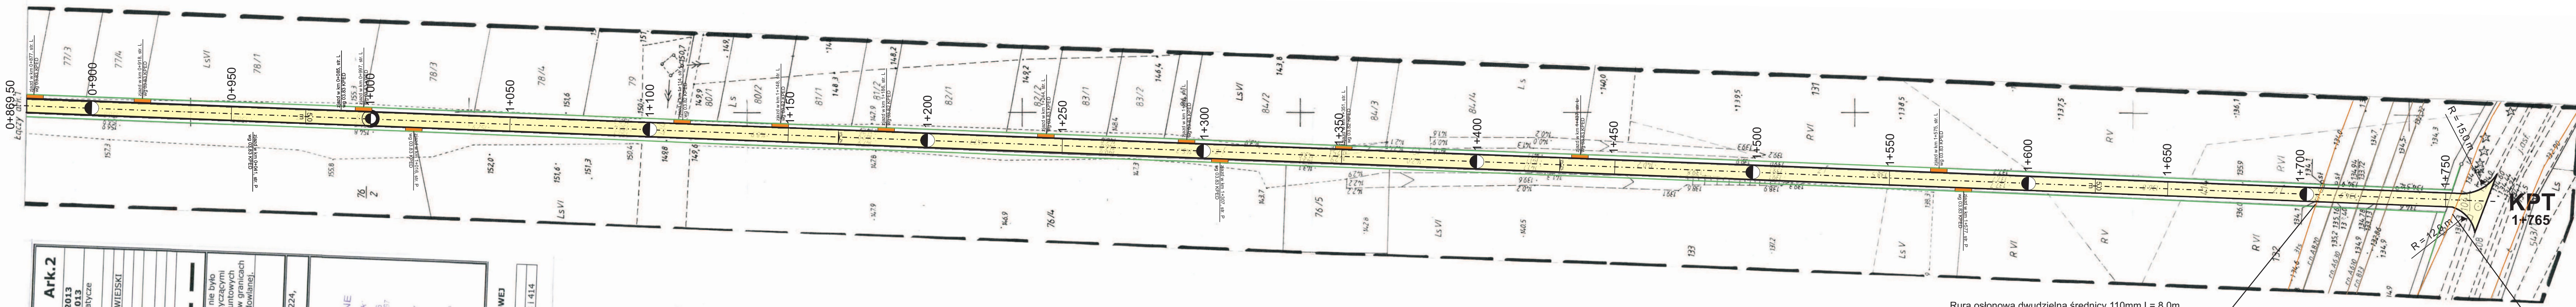

Rura osłonowa dwudzielna średnicy 110mm L= 8,0m

Rura osłonowa dwudzielna średnicy 110mm L= 12,0m

LEGENDA:

	nawierzchnia bitumiczna
	pas drogowy
	oś jezdni
	kabel energetyczny
	kabel telekomunikacyjny
	zjazd

numer zlecenia	obiekt: Przebudowa drogi gminnej Nr 109518B; od drogi pow. Nr 1763B - do drogi woj.640	numer rysunku: 02/2
stadium PT branża D	temat rysunku: Projekt zagospodarowania terenu	skala: 1 : 1000
projektant: Jan Juchimowicz	Projektant: Mirosław Jerzy Iwaniuk	data: Maj 2014 roku