

RZUT FUNDAMENTÓW – WEJŚCIE  
DO BUDYNKU SKALA 1:50

BETON KLASY C20/25 (B25)  
STAL A-IIIIN (gatunek RB500W)

- UWAGI:
- 1.WYMIARY PODANO W cm, POZIOMY W m.

2.OTULINA 5cm OD KRAWĘDZI PRĘTA.

3.ROZPATRYWAĆ ŁĄCZNIE Z PROJEKTAMI ARCHYTEKTONICZNYM I BRANŻOWYM.

4.MIEJSZA STYKÓW PRZERW ROBOCZYCH PRZED DAJSZYM BETONOWANIEM OCZYSZCİĆ, ZWILŻYC WODĄ, PRZYGOTOWAĆ DO DAJSZEGO BETONOWANIA

5.BETON PIEŁGNOWAĆ, CHRONİĆ PRZED NADMIERNYM NASTONECZENIEM LUB MROZEM.

6.PRZED RPZYSTĄPIENIEM DO ROBÓT SPRAWDZİĆ W ODPOWIEDNICH PROJEKTACH ROBÓTY ZWIĄZANE.

7.FUNDAMENTY POSADOWİĆ WYŁĄCZNIE NA GRUNTACH NOŚNYCH, W PRZYPADKU PODŁOŻA NIENOŚNEGO NALEŻY WYKONAĆ WYMIANĘ GRUNTU NA ZAGĘSZCZONĄ PODSYPKĘ PIASKOWĄ STABILIZOWANĄ CEMENTEM DO POZIOMU WARTSWY NOŚNEJ.

8.EWENTUALNE WADY KOORDYNACJI PRZEDSTAWİĆ NADZOROWI AUTORSKIEMU PRZED PRZYSTĄPIENIEM DO ROBÓT.

9.DŁUGOŚCI PRĘTÓW ODGIĘTYCH PODANE SĄ PO ZEWNĘTRZNEJ KRAWĘDZI PRĘTA.

10.NIE DOPUSZCZAĆ DO ZAŁANIA WYKOPU.

11.IZOLACJE PRZECIWMILGOCIOWE WG PROJEKTU ARCHYTEKTURY.


12.ZBROJENIE ŁAW FUNDAMENTOWYCH PRZEPROWADZİĆ PRZES STOPY.

13.ZBROJENIE WIENCA Wİ PRZEPROWADZİĆ PRZES SŁUPY I RÓZENIE ŻELBETOWE.

14.PRZED PRZYSTĄPIENIEM DO ZAMÓWIENIA STALI ZBROJENIOWEJ NALEŻY SPRAWDZİĆ ZESTAWIENIE STALI.

15.PRZESĆIA INSTALACJI SANITARNYCH PRZES ŁAWĘ I STOPY FUNDAMENTOWE LOKALIZOWAĆ WG. PROJEKTU ARCHYTEKTURY I PROJEKTU INSTALACYJNEGO.

16.UZIOMY WG. PROJEKTU ELEKTRYCZNEGO

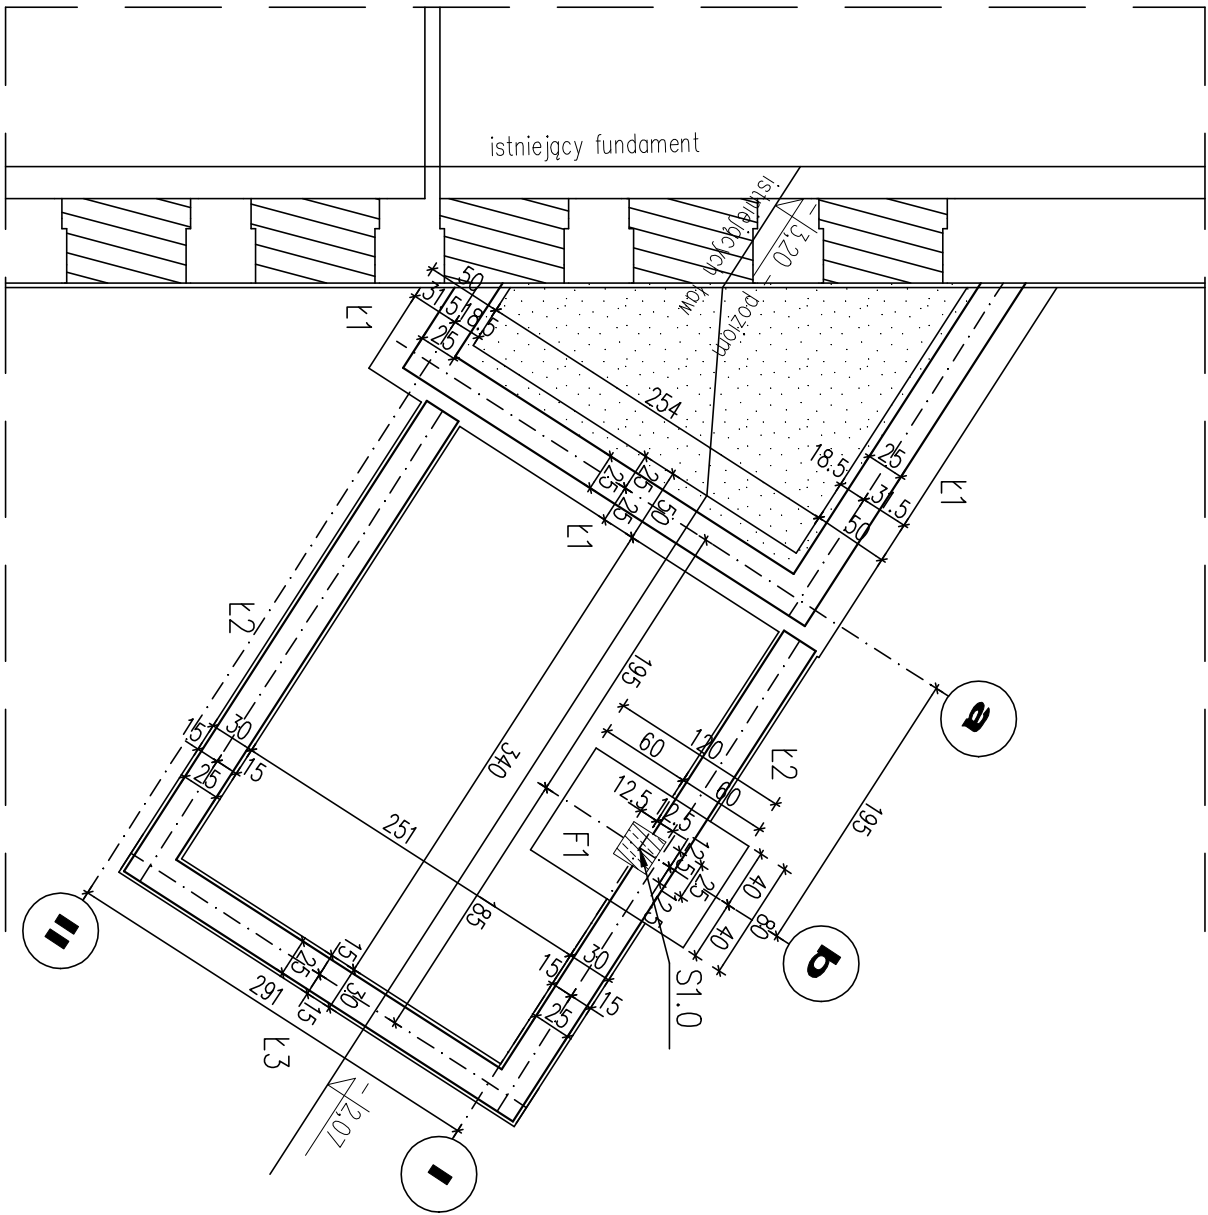

Projekt budowlany zmiany sposobu użytkowania części budynku szkoły (Gimnazjum Gminnego) na przedszkole ze złotkiem wraz z przebudową pomieszczeń i rozbudową			
Obiekt	Gminna Szkoła, 17-300 Siemiatycze		
Investor	ul. Tadeusza Kościuszki 35	Autor: mgr inż. Dariusz Kiliński PDL/0001/P00K/04	
Adres	ul. Tadeusza Kościuszki, 17-300 Siemiatycze		
Przedmiot rys.	RZUT FUNDAMENTÓW – WEJŚCIE DO BUDYNKU	Współautor: mgr inż. Marianna Sienkiewicz	
Data	15.04.2019 r.		
Skala	1:50	Nr rys.	k-02