


STROP NAD I PIĘTREM
LOKALIZACJA ELEMENTÓW KONSTRUKCYJNYCH
SKALA 1:100

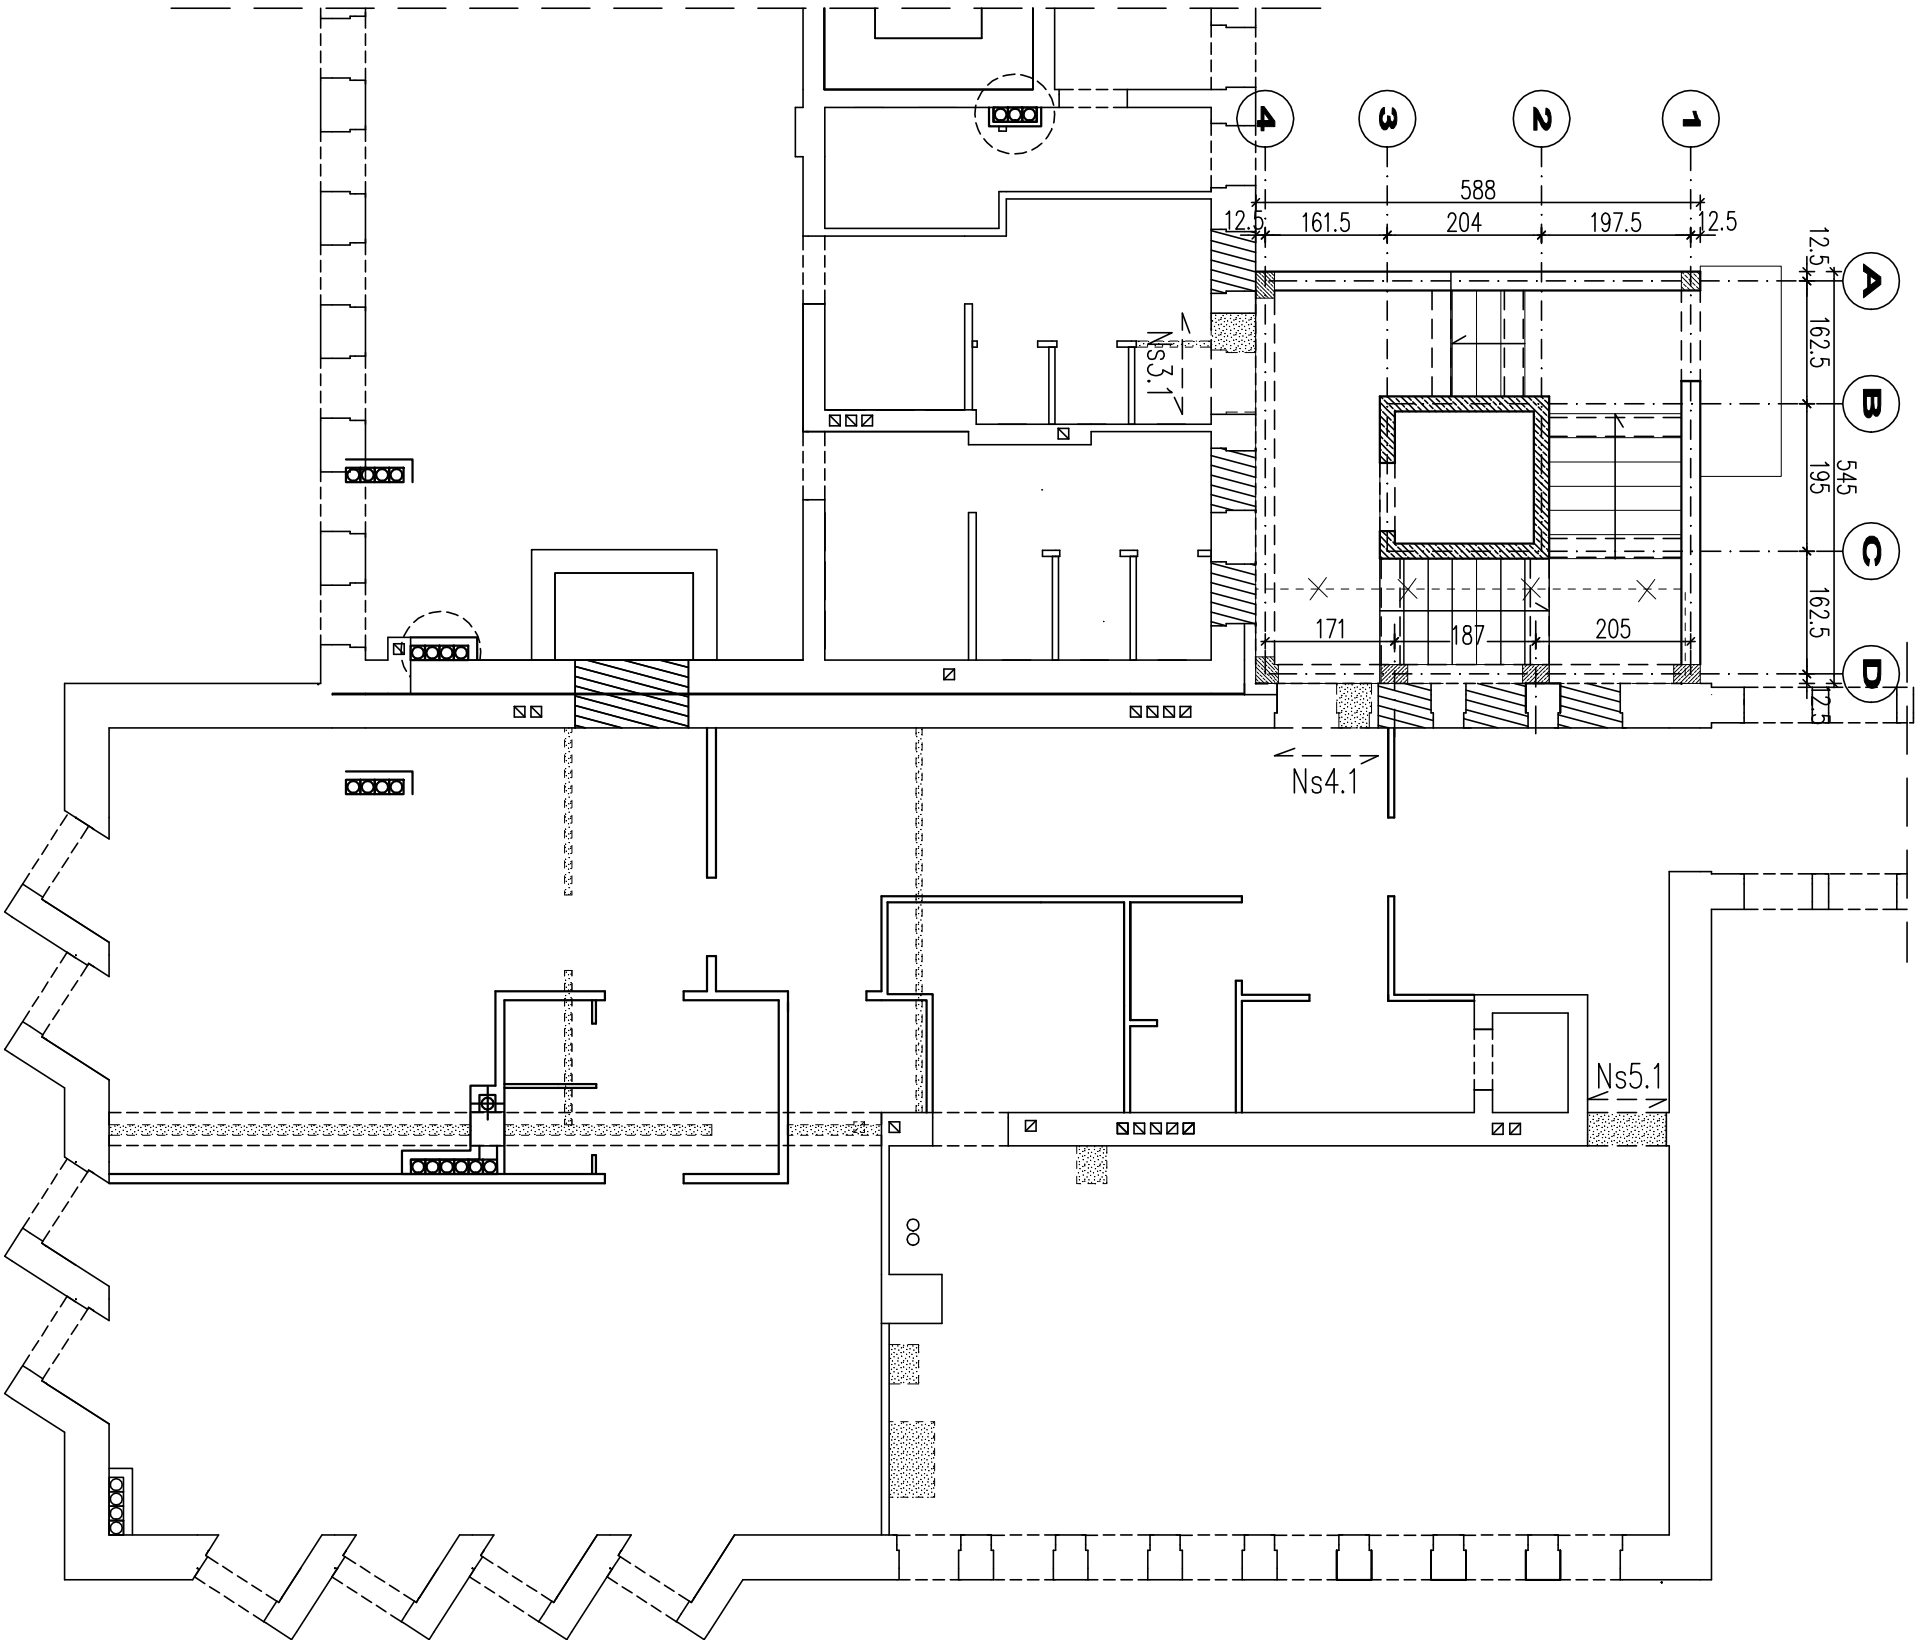

Obiekt	Projekt budowlany zmiany sposobu użytkowania części budynku szkoły (Gimnazjum Gminnego) na przedszkole ze zlokiem wraz z przebudow pomieszczeń i rozbudow		
Inwestor	Gmina Siemiatycze, 17-300 Siemiatycze ul. Todeusza Kosciuszki 35	Autor: mgr inż. Dariusz Kiliak PDL/0001/POK/04	
Adres	ul. Todeusza Kosciuszki, 17-300 Siemiatycze dzialki nr 1459 i 1434/2		
Przedmiot rys.	STROP NAD I PIETREM - LOKALIZACJA ELEMENTOW KONSTR.	Wspolpracownik: mgr inż. Martiyn Stankiewicz	
Data	15.04.2019 r.		
Skala	1:100	Nr rys. K-07	