


STROP NAD PIWNICĄ
LOKALIZACJA ELEMENTÓW KONSTRUKCYJNYCH
SKALA 1:100

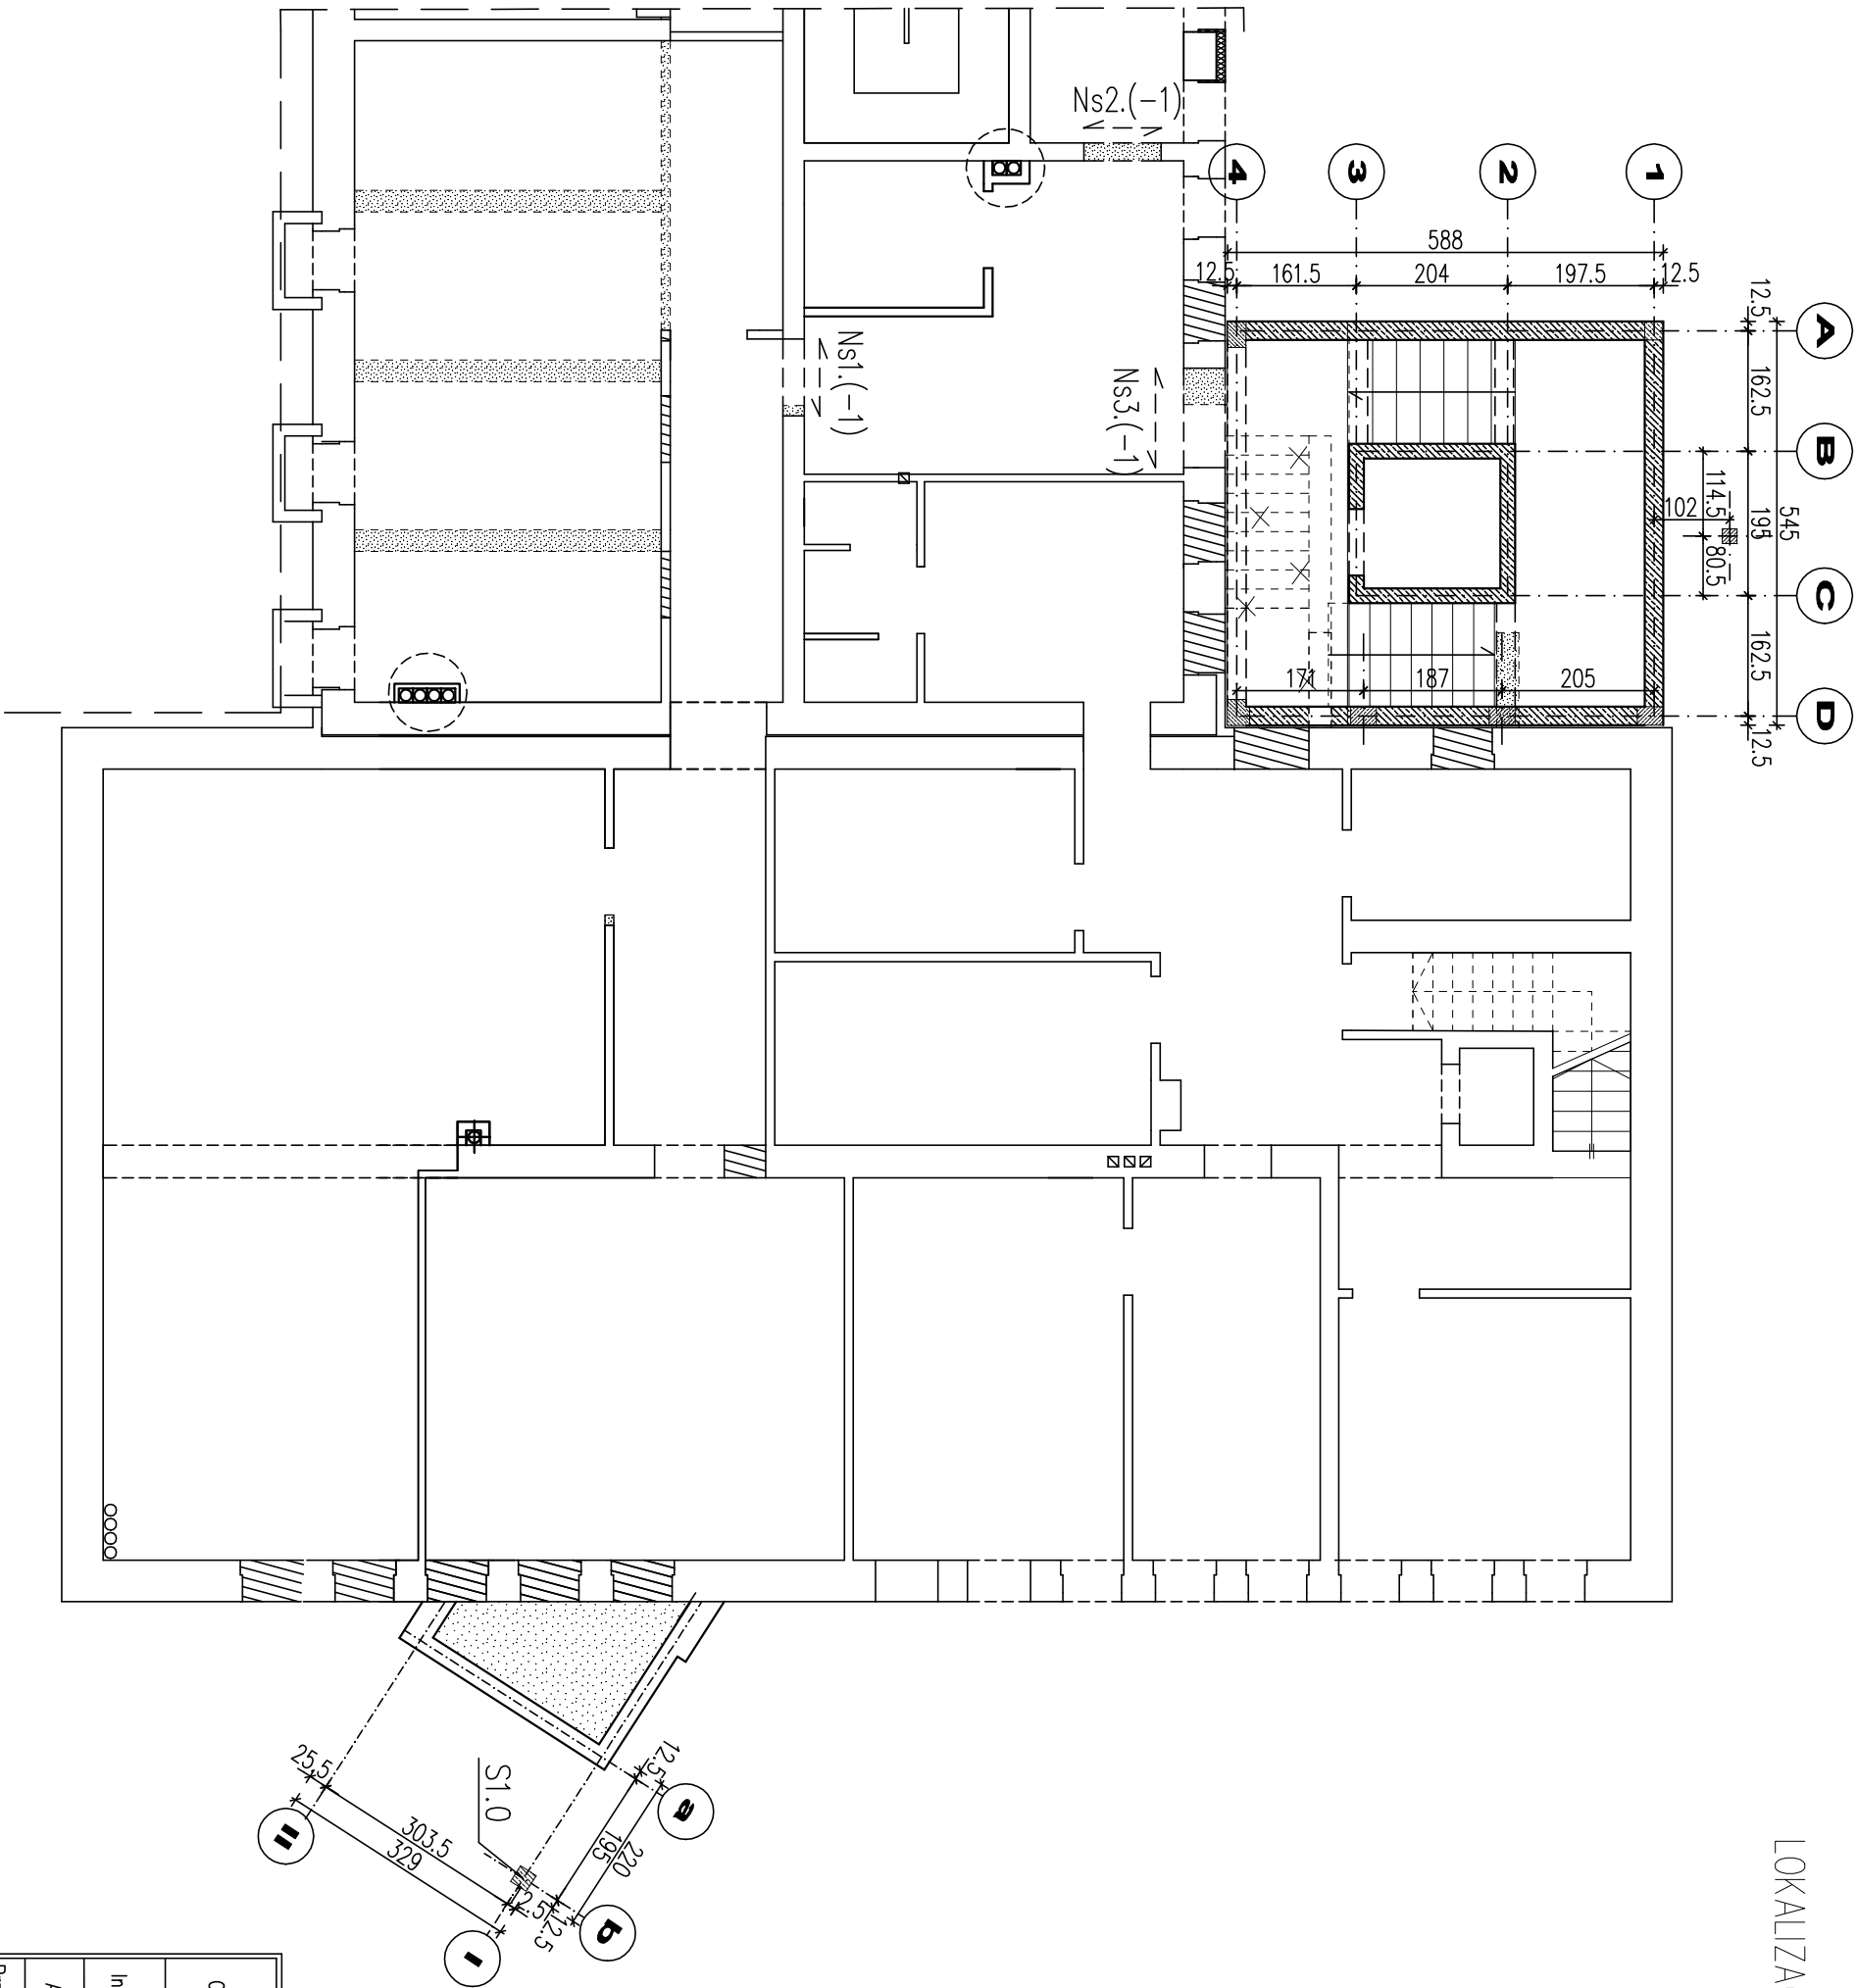

Obiekt	Projekt budowlany zmiany sposobu użytkowania części budynku szkoły (Gimnazjum Gminnego) na przedszkole ze zlokiem wraz z przebudową pomieszczeń i rozbudową		
Inwestor	Gmina Siemiatycze, 17-300 Siemiatycze ul. Tadeusza Kościuszki 35	Autor: mgr inż. Dariusz Kiliak PDL/0001/P00K/04	
Adres	ul. Tadeusza Kościuszki, 17-300 Siemiatycze działki nr 1459 i 1434/2	Współpraca: mgr inż. Marek Sienkiewicz	
Przedmiot rys.	STROP NAD PIWNICĄ – LOKALIZACJA ELEMENTÓW KONSTR.		
Data	15.04.2019 r.		
Skala	1:100	Nr rys.	K-03