


STROP NAD PARTEREM – KL. SCHODOWA LOKALIZACJA ELEMENTÓW KONSTRUKCYJNYCH

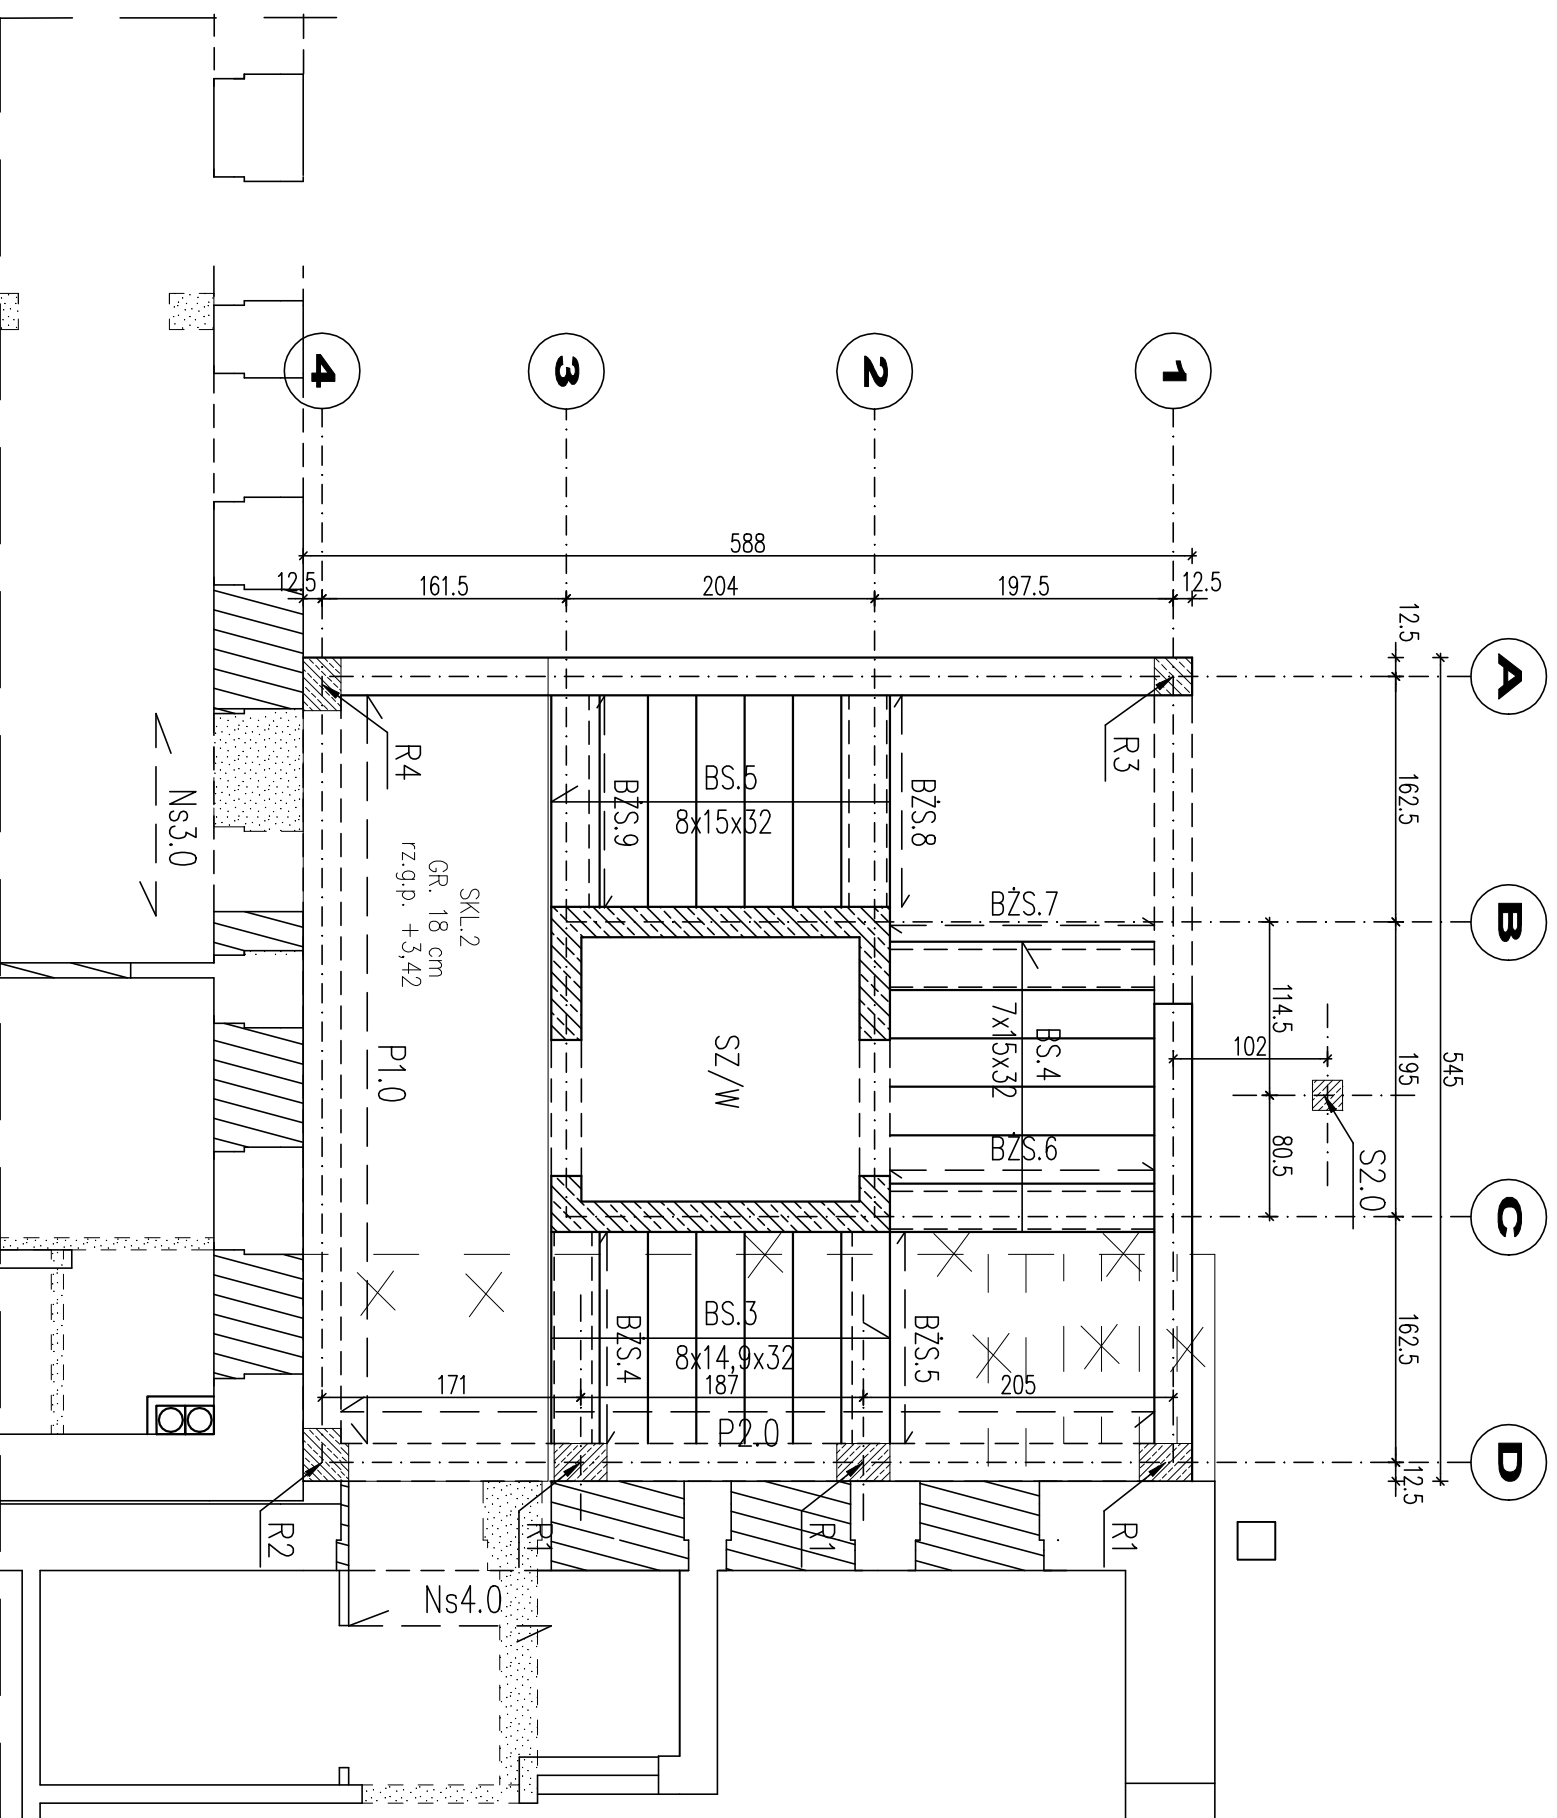

Objekt	Projekt budowlany zmiany sposobu użytkowania części budynku szkoły (Gimnazjum Gminnego) na przedszkole ze złotkiem wroz z przebudowq pomieszczeń i rozbudowq		
Inwestor	Gmina Siemiatycze, 17-300 Siemiatycze ul. Tadeusza Kościuszki 35		
Adres	ul. Tadeusza Kościuszki, 17-300 Siemiatycze działki nr 1459 i 1434/2		
Przedmiot rys.	STROP NAD PARTEREM – KL. SCHOOWA. LOKAL. ELEM. KONSTR.		
Data	15.04.2019 r.		
Skala	1:50	Nr rys.	K-06