STROP NAD PARTEREM
LOKALIZACJA ELEMENTÓW KONSTRUKCYJNYCH
SKALA 1:100

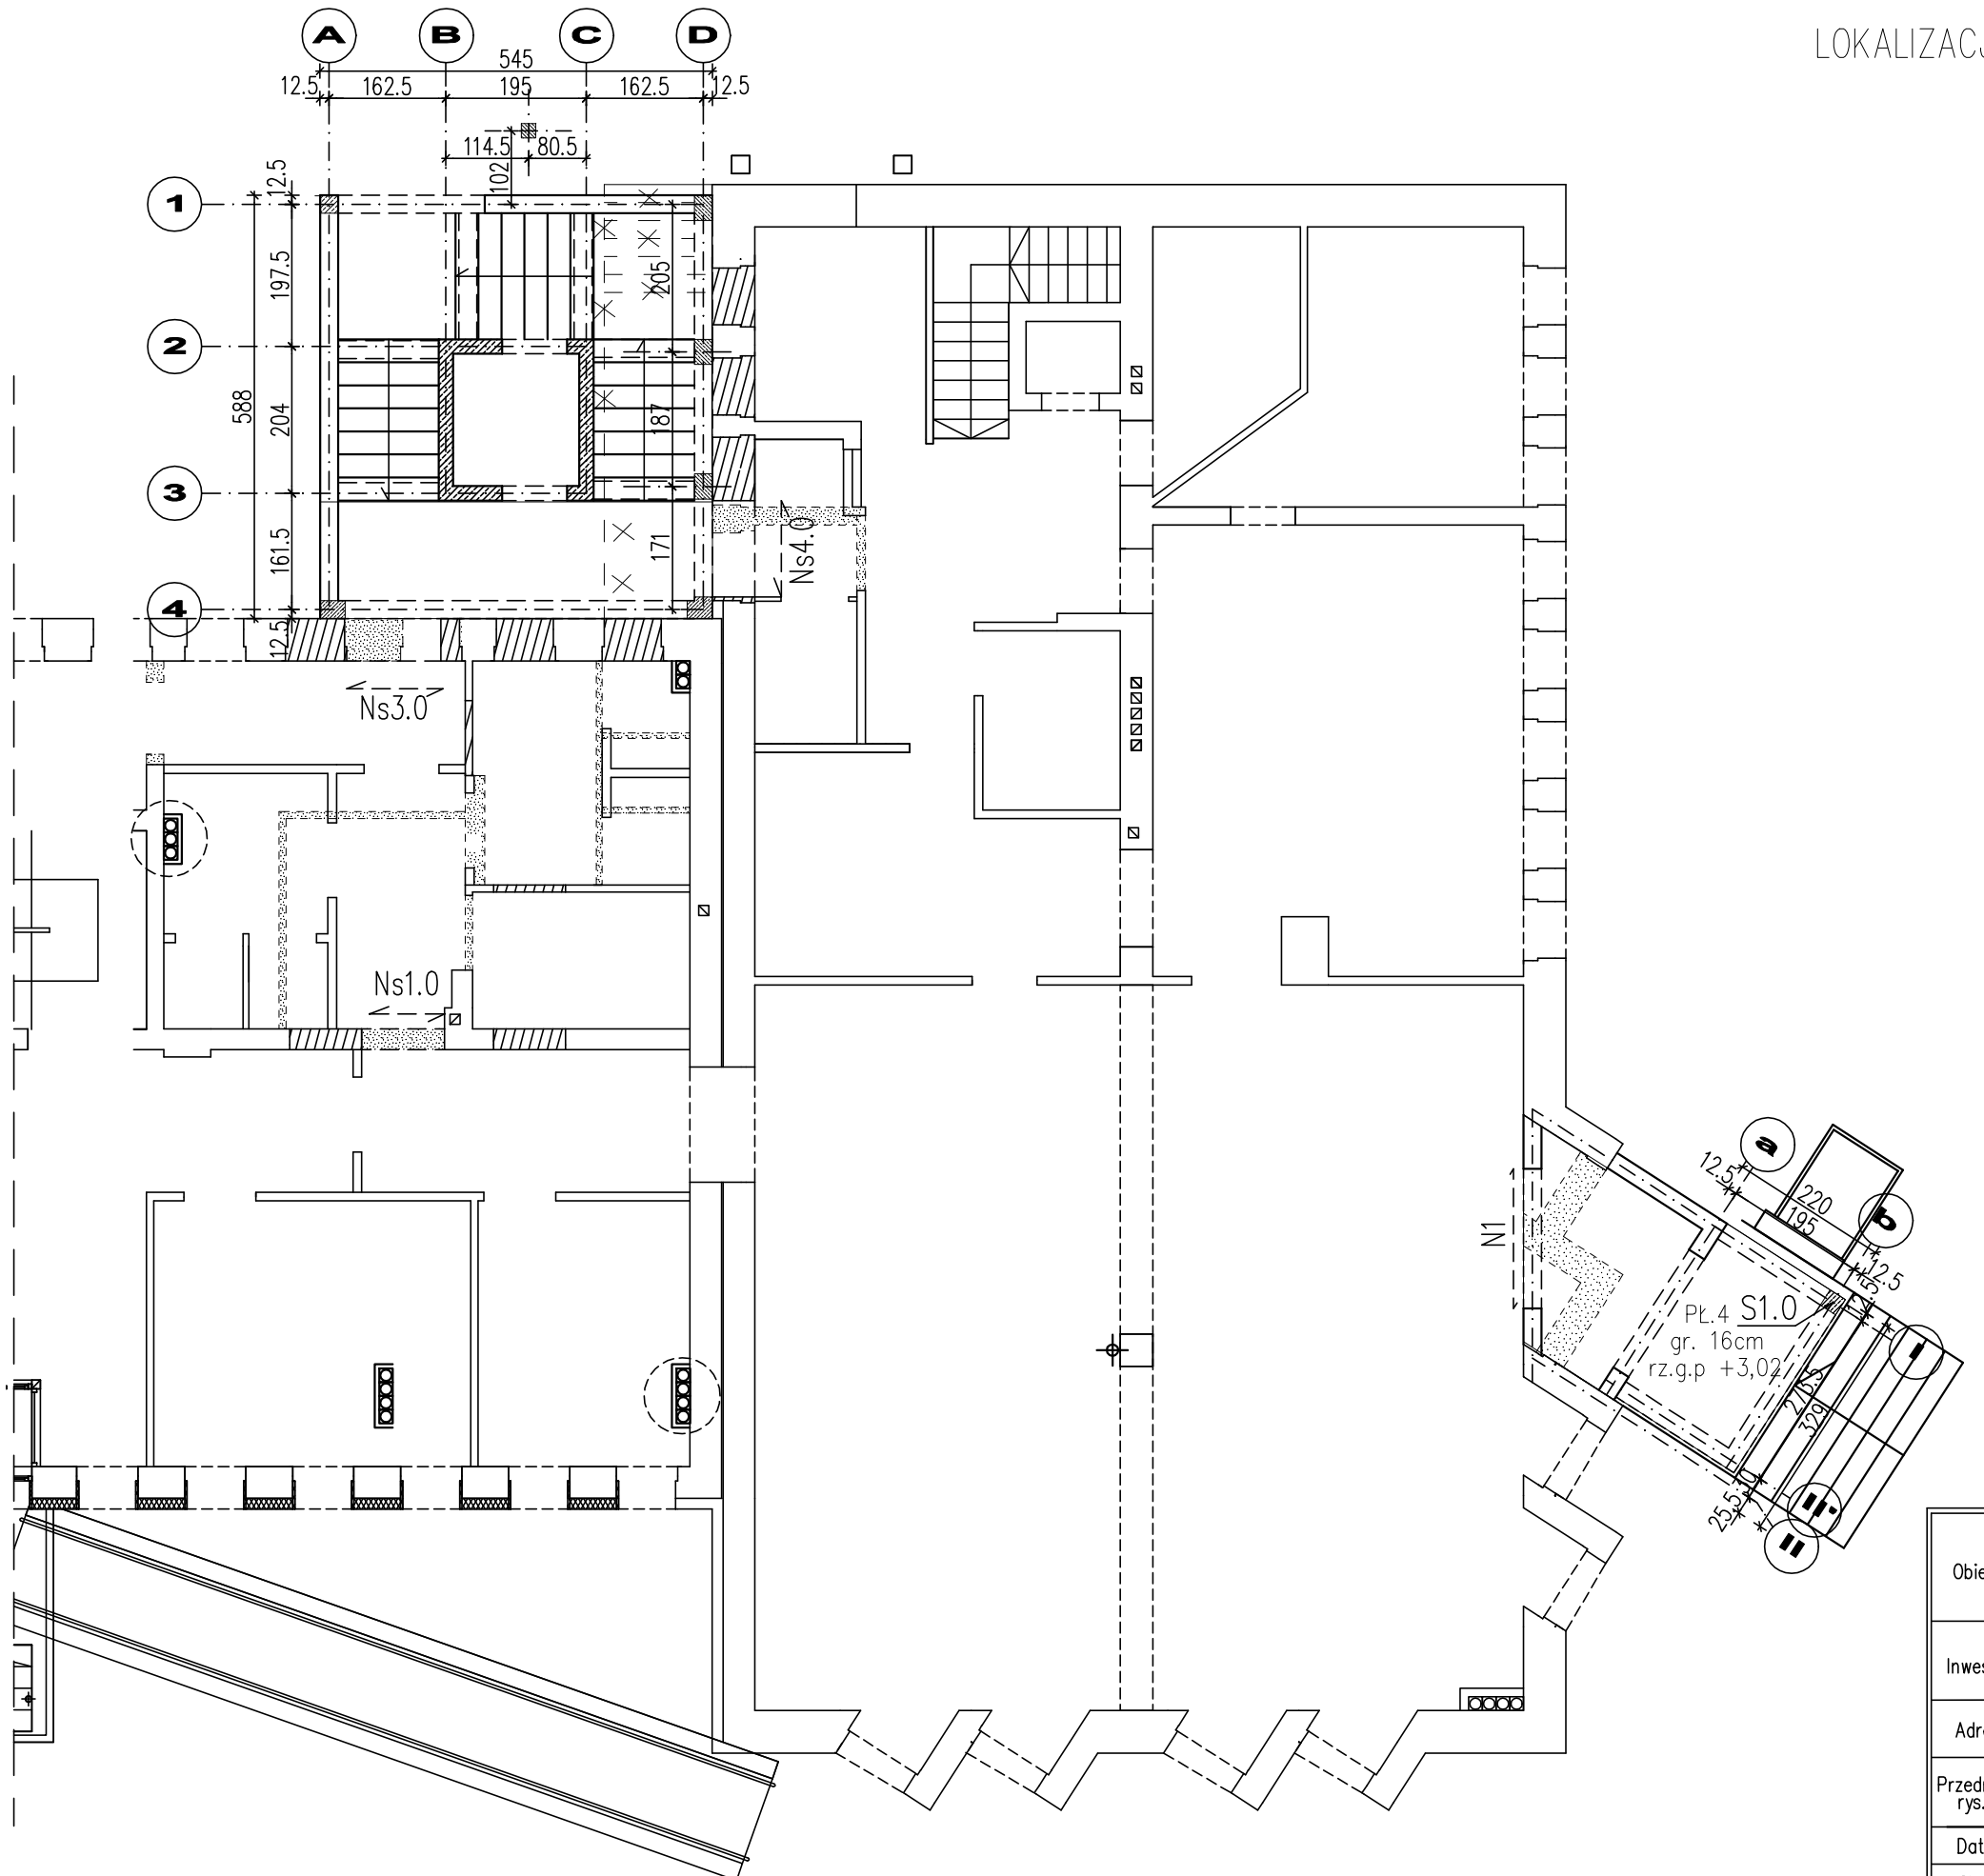

Obiekt	Projekt budowlany zmiany sposobu użytkowania części budynku szkoły (Gimnazjum Gminnego) na przedszkole ze żłobkiem wraz z przebudową pomieszczeń i rozbudową		
Inwestor	Gmina Siemiatycze, 17-300 Siemiatycze ul. Tadeusza Kościuszki 35		Autor: mgr inż. Dariusz Kiluk PDL/0001/POOK/04
Adres	ul. Tadeusza Kościuszki, 17-300 Siemiatycze działki nr 1459 i 1434/2		
Przedmiot rys.	STROP NAD PARTEREM – LOKALIZACJA ELEMENETÓW KONSTR.		Współpraca: mgr inż. Martyna Sienkiewicz
Data	15.04.2019 r.		
Skala	1:100	Nr rys. K-05	