


PROJEKTOWANY PRZEKRÓJ POPRZECZNY

SKALA 1:50

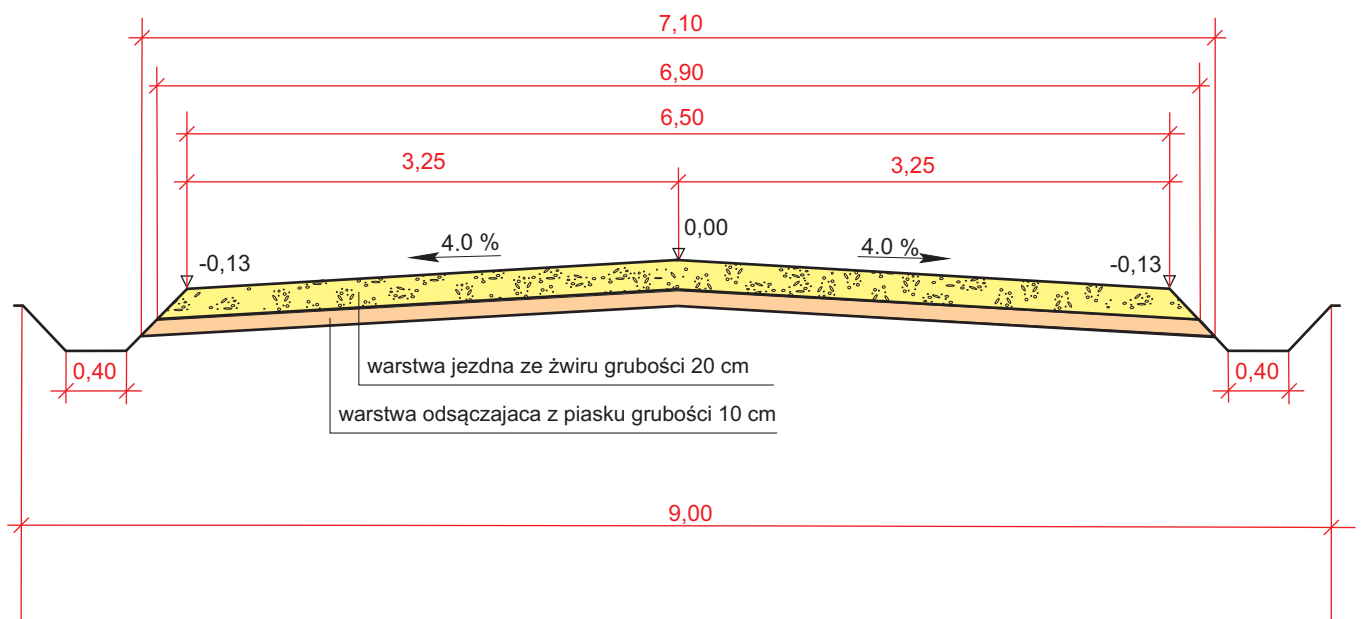

numer zlecenia	obiekt: Rolnicza droga dojazdowa na gruntach wsi Rogawka	numer rysunku: 03
stadium PT branża D	temat rysunku: Projektowany przekrój poprzeczny	skala: 1:50
projektant: Jan Juchimowicz	projektant: Mirosław Jerzy Iwaniuk	data: Styczeń 2014r.