


PROJEKTOWANY PRZEKRÓJ POPRZECZNY

SKALA 1:50

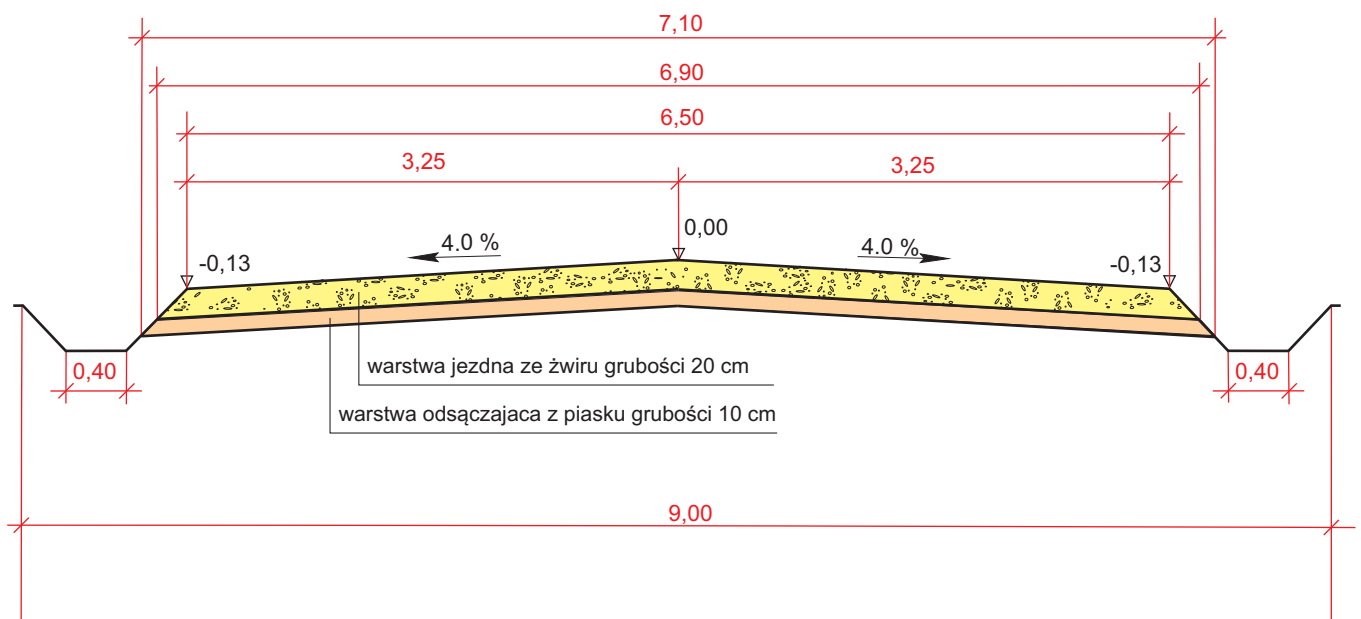

numer zlecenia	obiekt: Rekultywacja - remont rolniczej drogi dojazdowej na gruntach wsi Tołwin	numer rysunku: 03
stadium PT branża D	temat rysunku: Projektowany przekrój poprzeczny	skala: 1:50
projektant: Jan Juchimowicz		data: Grudzień 2014r.
projektant: Mirosław Jerzy Iwaniuk		