


MAPA DO CELÓW PROJEKTOWYCH Ark.1	
Oznaczenia kancelaryjne zgłoszonej pracy geodezyjnej (KERG) Nr Rob. Wyk. 136/2013 KERG: 2899-142/2013 w. ANUSIN, gm. Siemiatycze dz. 414	
Jednostka ewidencyjna	identyfikator nazwa
Obręb ewidencyjny	identyfikator nazwa
SKALA MAPY	1 : 1000
Nazwa układu współrzędnych	prostopadłych płaskich wysokościowych KRONSTADT 60
Oznaczenie granic obszaru który był przedmiotem aktualizacji	-----
Oznaczenie i informacje o służebnościach gruntowych mających wpływ na zagospodarowanie gruntów zlokalizowanych w granicach projektowanej inwestycji	Wykonanie niniejszej mapy nie było poprzedzone ustaleniami dotyczącymi ewentualnych służebności gruntowych obciążających grunty położone w granicach projektowanej inwestycji budowlanej.
Oznaczenie i symbol konturu użytku gruntowego, który nie jest ujawniony w bazie danych ewidencji gruntów i budynków	Nie występują
data opracowania mapy: 2013-12-17	ark. mapy zas. 265.144.1743; 222; 224
Szkiec orientacyjny	Wykonawca: USLUGI GEODEZYJNE "GEOMIAR" s.c. W. Lukaszuk, K. Telarczuk ul. Palacowa 15/16, 65-536 76 REG. 050244656, NIP 64-200-02-787
	GEODETA UPRAWNIENIY Współw. Lukaszuk St. Udr. 14030 17-300 Siemiatycze, ul. Polna 29 b

INFORMACJA O PUNKTACH OSNOWY PODSTAWOWEJ I SZCZEGÓLWEJ W GRANICACH OPRACOWANIA
Stan, rodzaj stabilizacji oraz położenie znaku.
1198 Słupek betonowy, stan dobry, na skrzyżowaniu dróg nr. 34 i 414.

Starostwo Powiatowe w Siemiatyczach
Powiatowy Ośrodek Dokumentacji Geodezyjnej i Kartograficznej
Wzrosty i stabilizacja
Dane: 09 STY 2014
Niniejsza mapa ma być użyta do celów projektowych.
09 STY 2014
inż. Agnieszka Jaworska

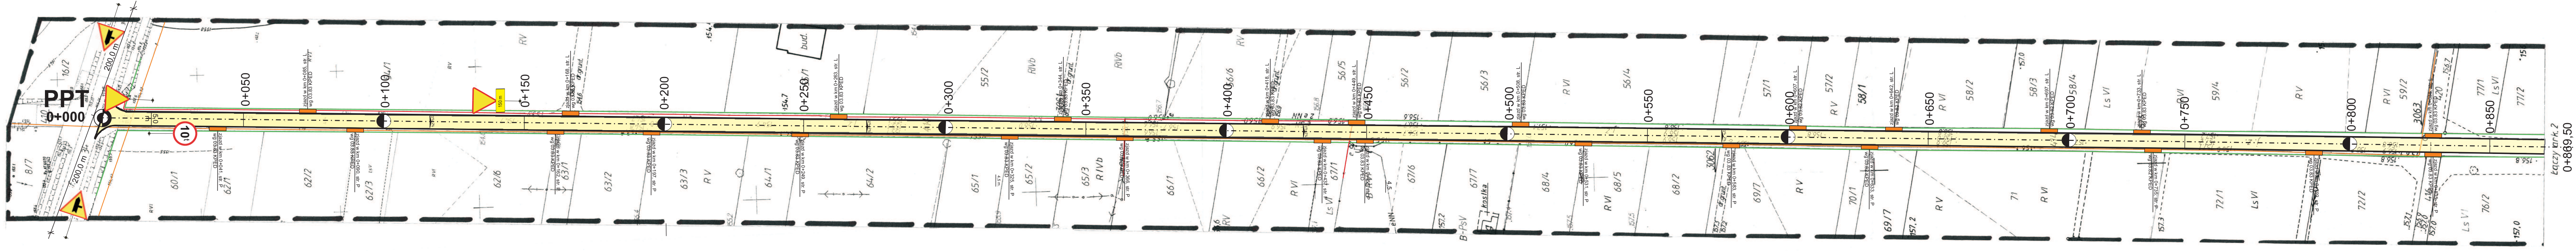

LEGENDA:

	nawierzchnia bitumiczna
	pas drogowy
	oś jezdni
	kabel energetyczny
	kabel telekomunikacyjny
	zjazd

numer zlecenia	obiekt: Przebudowa drogi gminnej Nr 109518B; od drogi pow. Nr 1763B - do drogi woj.640	numer rysunku: 02/1
stadium PT branża D	temat rysunku: Stoła organizacja ruchu	skala: 1 : 1000
projektant: Jan Juchimowicz	Projektant: Miroslaw Jerzy Iwanik	data: Maj 2014 roku


MAPA DO CELÓW PROJEKTOWYCH Ark.2	
Oznaczenia kancelaryjne zgłoszonej pracy geodezyjnej (KERG) OBIEKT: Nr Rob. Wyk. 138/2013 KERG: 2899-142/2013 w. ANUSIN, om. Siemiatycze	
Jednostka ewidencyjna	identyfikator nazwa
Obwód ewidencyjny	identyfikator nazwa
SKALA MAPY Nazwa układu współrzędnych	
prostopadłych wysokościowych	
1:1000	
Oznaczenie granic obszaru który był przedmiotem aktualizacji	
KRONSZTADT 60	
Oznaczenie i informacje o służebnościach gruntowych mających wpływ na zagospodarowanie gruntów zlokalizowanych w granicach projektowanej inwestycji	
Oznaczenie i symbol konturu użytku gruntowego, który nie jest ujawniony w bazie danych ewidencji gruntów i budynków	
data opracowania mapy: 2013-12-17	
Szkielet orientacyjny	
<p>USŁUGI GEODEZYJNE W. LUKASZUK S.C. ul. 17-300 SIEMIATYCZE (GIERCZUK) 17-300 SIEMIATYCZE, TEL. 655 45 76 REG. 000749800, NIP 514 001 02 767</p> <p>GEODETA UPRAWNIENI Wiesław Lukaszuk 17-300 Siemiatycze, ul. Polna 23 b</p>	

INFORMACJA O PUNKTACH OSNOWY PODSTAWOWEJ I SZCZEGÓLWEJ W GRANICACH OPRACOWANIA
Stan, rodzaj stabilizacji oraz położenie znaku.
Nr punktu 1047 Słupek betonowy, stan dobry, na skrzyżowaniu dróg nr 408 i 414

Wykonawca:
ark. mapy zas. 265.144.224,
265.322.022, 024

Starostwo Powiatowe w Siemiatyczach
Powiatowy Ośrodek Dokumentacji
Geodezyjnej i Kartograficznej
Wzrostka 20, tel. 655 45 76
REG. 000749800, NIP 514 001 02 767

09 STY 2014
ZAWIADOMIENIE
inż. Agnieszka Jaworska

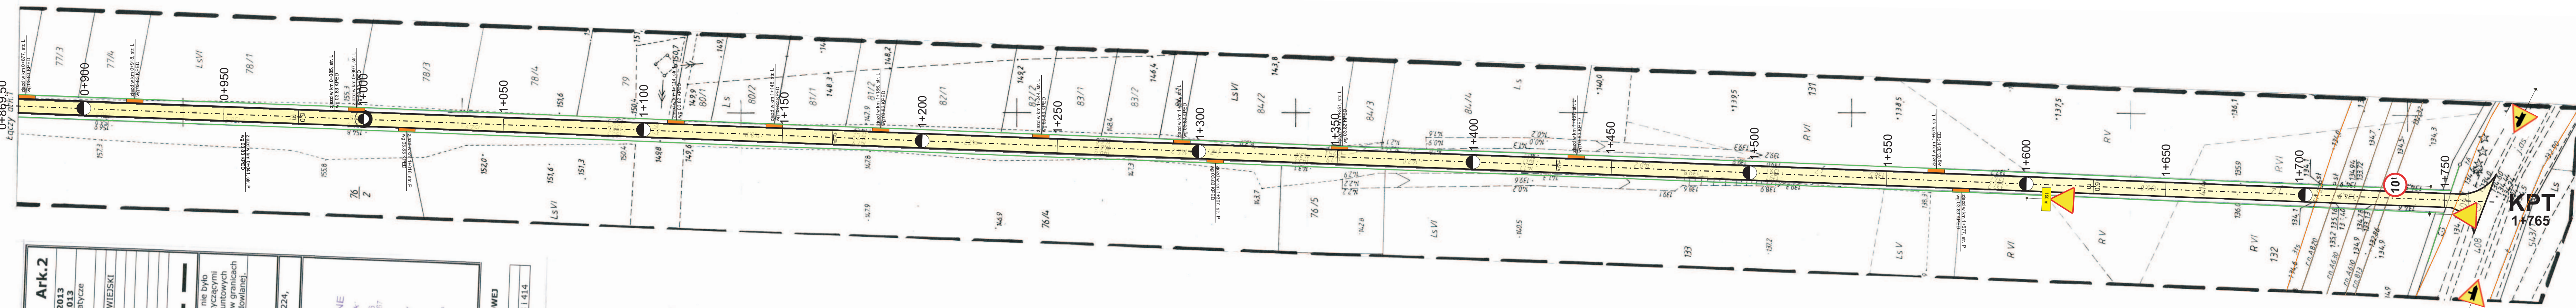

LEGENDA:

	nawierzchnia bitumiczna
	pas drogowy
	osł jezdni
	kabel energetyczny
	kabel telekomunikacyjny
	zjazd

numer zlecenia	obiekt: Przebudowa drogi gminnej Nr 109518B; od drogi pow. Nr 1763B - do drogi woj.640	numer rysunku: 02/2
stadium PT branża D	temat rysunku: Stala organizacja ruchu	skala: 1:1000
projektant: Jan Juchimowicz	Projektant: Mirosław Jerzy Iwaniuk	data: Maj 2014 roku