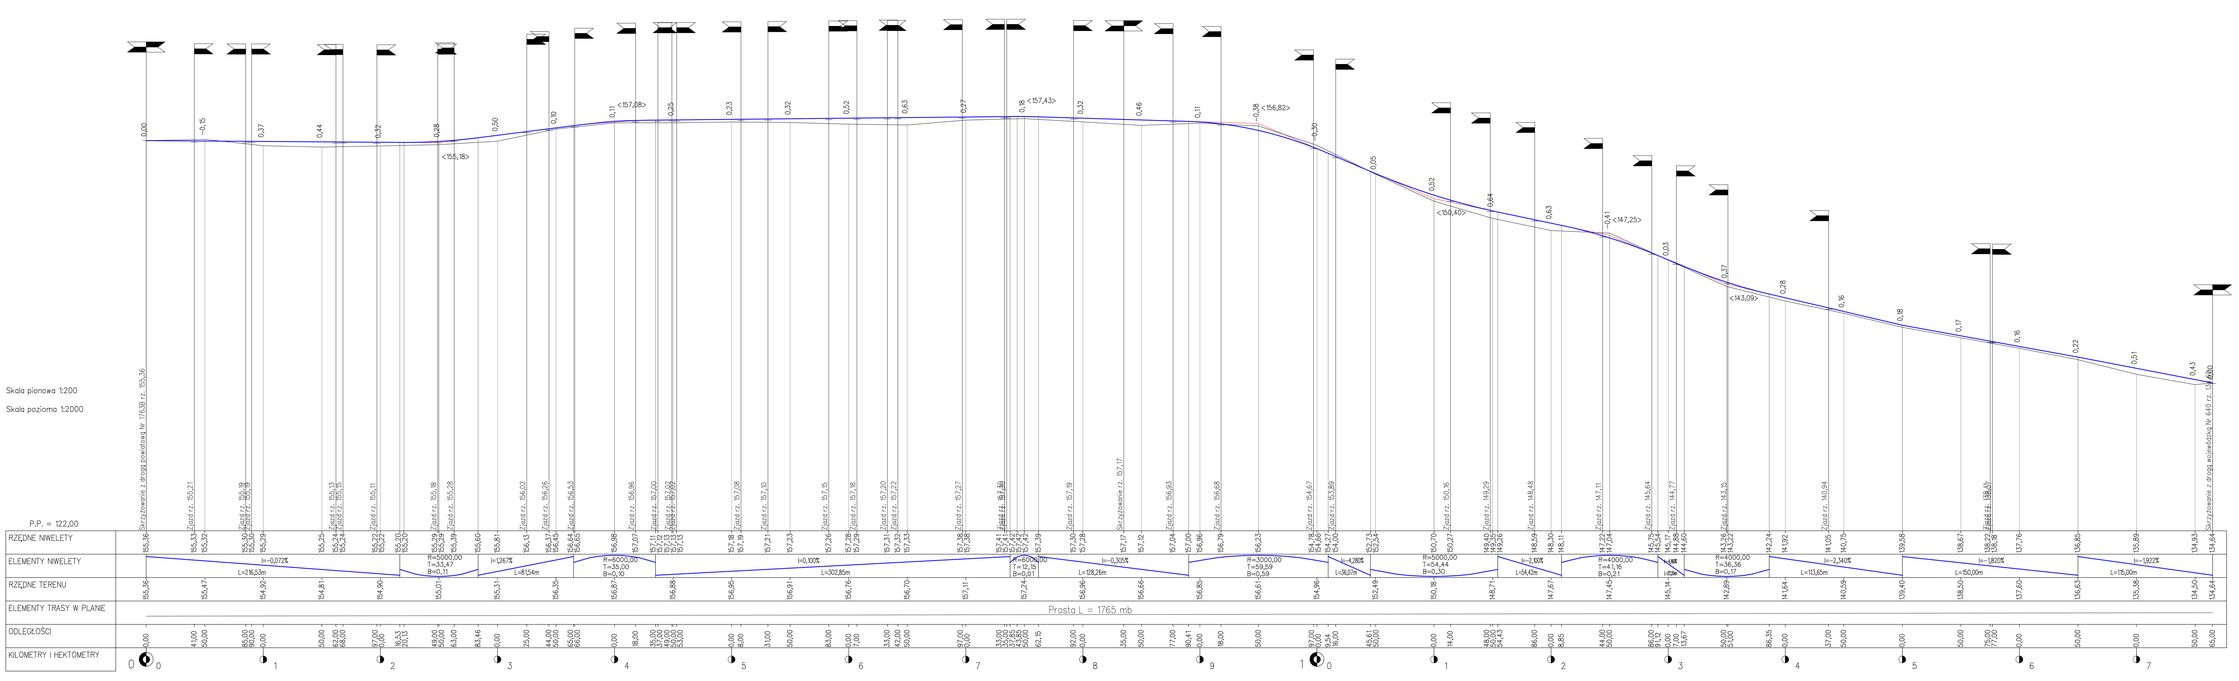
Skala pionowa 1:200
Skala pozioma 1:2000
P.P. = 122,00
RZĘDNE NIWELETY
ELEMENTY NIWELETY
RZĘDNE TERENU
ELEMENTY TRASY W PLANIE
Prosta L = 1765 mb
ODLEGŁOŚCI
KILOMETRY I HEKTOMETRY