


# PRZEKRÓJ NORMALNY

obowiązuje w km 0+000 - 1+765

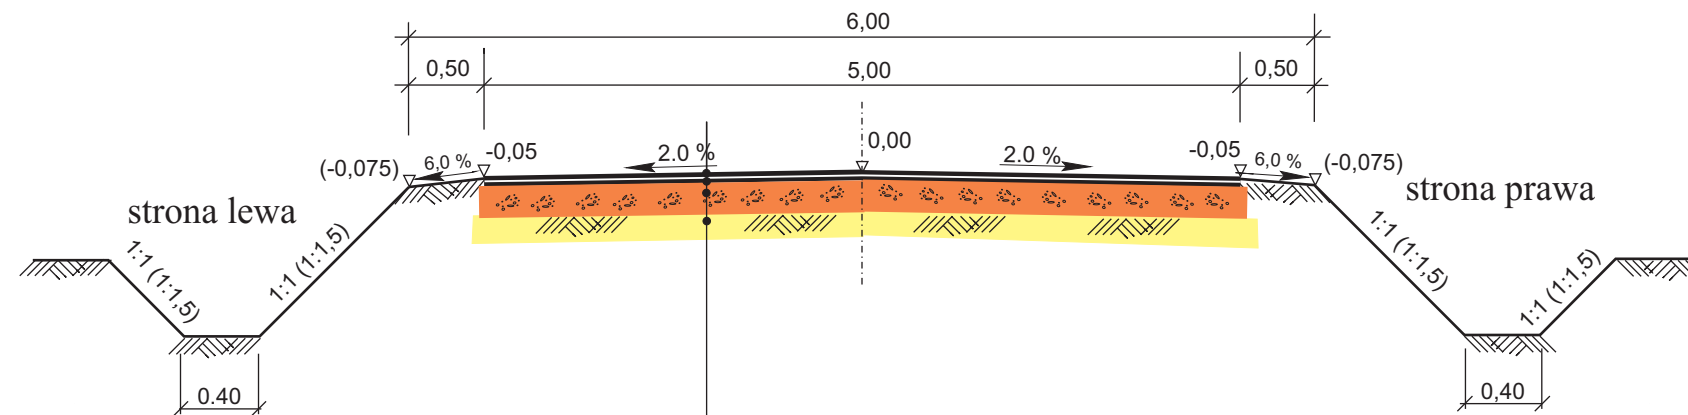

Warstwa ścieralna z betonu asfaltowego dla KR1, grubość warstwy 4 cm
Warstwa wiążąca z betonu asfaltowego dla KR1, grubość warstwy 4 cm
Podbudowa z kruszywa łamanego stabilizowanego mechanicznie, grubość warstwy 25 cm
Istniejące podłoże naturalne

numer zlecenia	obiekt: <b>Przebudowa drogi gminnej nr 109518B: od drogi pow. Nr 1763B - do drogi woj.Nr 640</b>	numer rysunku: <b>04</b>
stadium <b>PT</b> branża <b>D</b>	temat rysunku: <b>Przekrój normalny</b>	skala: <b>1:50</b>
projektant: <b>Jan Juchimowicz</b>		data: <b>Maj 2014r.</b>
projektant: <b>Mirosław Jerzy Iwaniuk</b>		