




ZASTOSOWANIE
1. Do obsługi terenów rolnych i zabudowań o charakterze gospodarczych

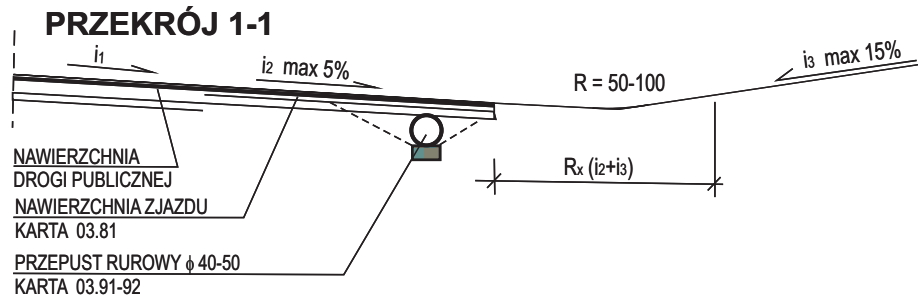


numer zlecenia	obiekt: Przebudowa drogi gminnej nr 109518B; od drogi pow. Nr 1763B - do drogi woj. Nr 640	numer rysunku: 06/2
stadium PT branża D	temat rysunku: Zjazd indywidualny w wykopie	skala: 1:100
projektant: Jan Juchimowicz	projektant: Miroslaw Jerzy Iwaniuk	data: Marzec 2014r.

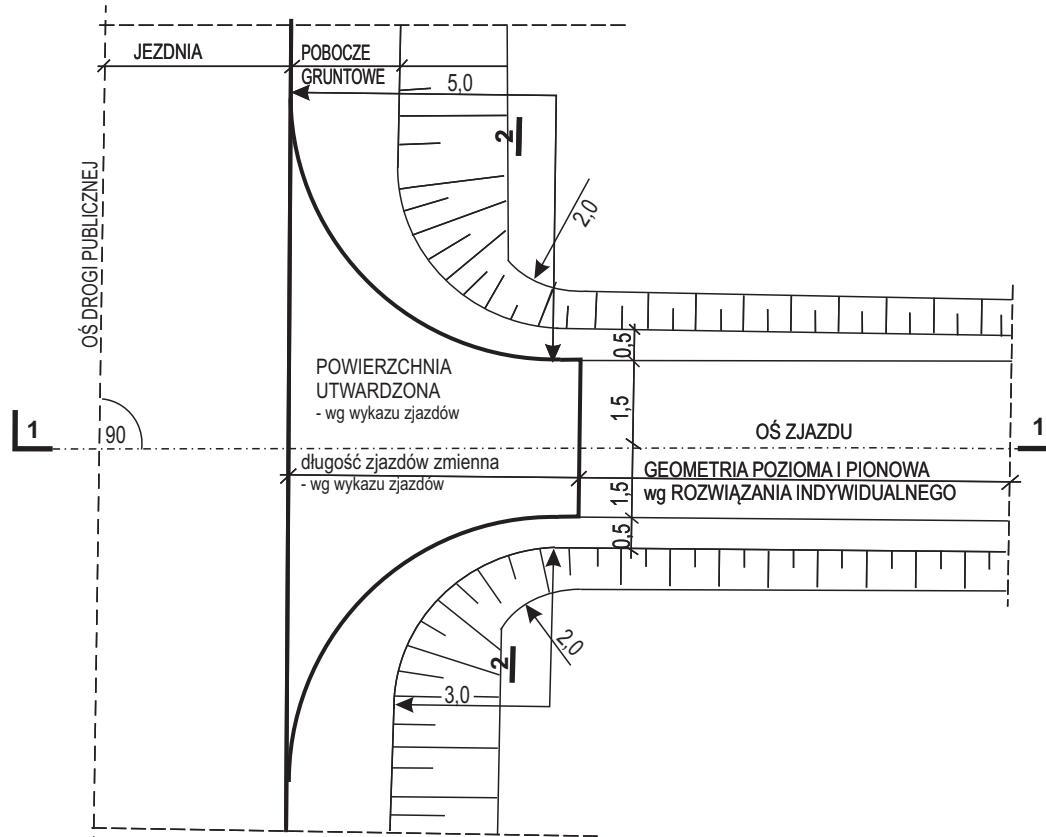

PRZEKRÓJ 1-1

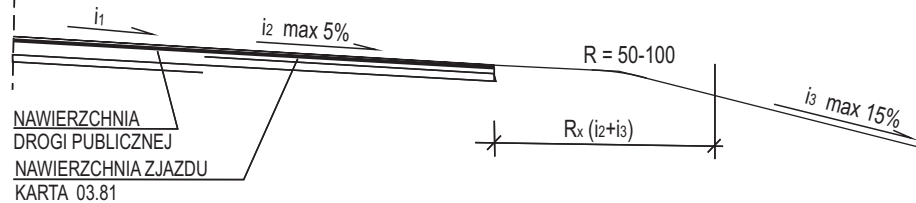

PRZEKRÓJ 2-2

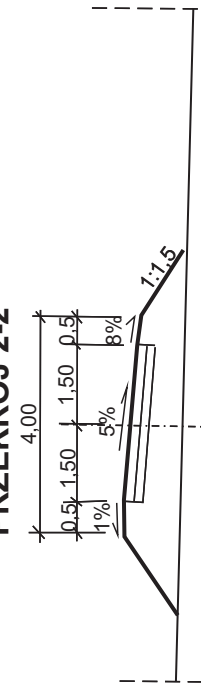

ZASTOSOWANIE
1. Do obsługi terenów rolnych
i zabudowań o charakterze
gospodarczych

numer zlecenia	obiekt: Przebudowa drogi gminnej nr 109518B; od drogi pow. Nr 1763B - do drogi woj. Nr 640	numer rysunku: 06/1
stadium PT branża D	temat rysunku: Zjazd indywidualny w nasypie	skala: 1:100
projektant : Jan Juchimowicz		projektant : Mirosław Jerzy Iwaniuk
		data: Marzec 2014r.