


STROP NAD II PIĘTREM
LOKALIZACJA ELEMENTÓW KONSTRUKCYJNYCH
SKALA 1:100

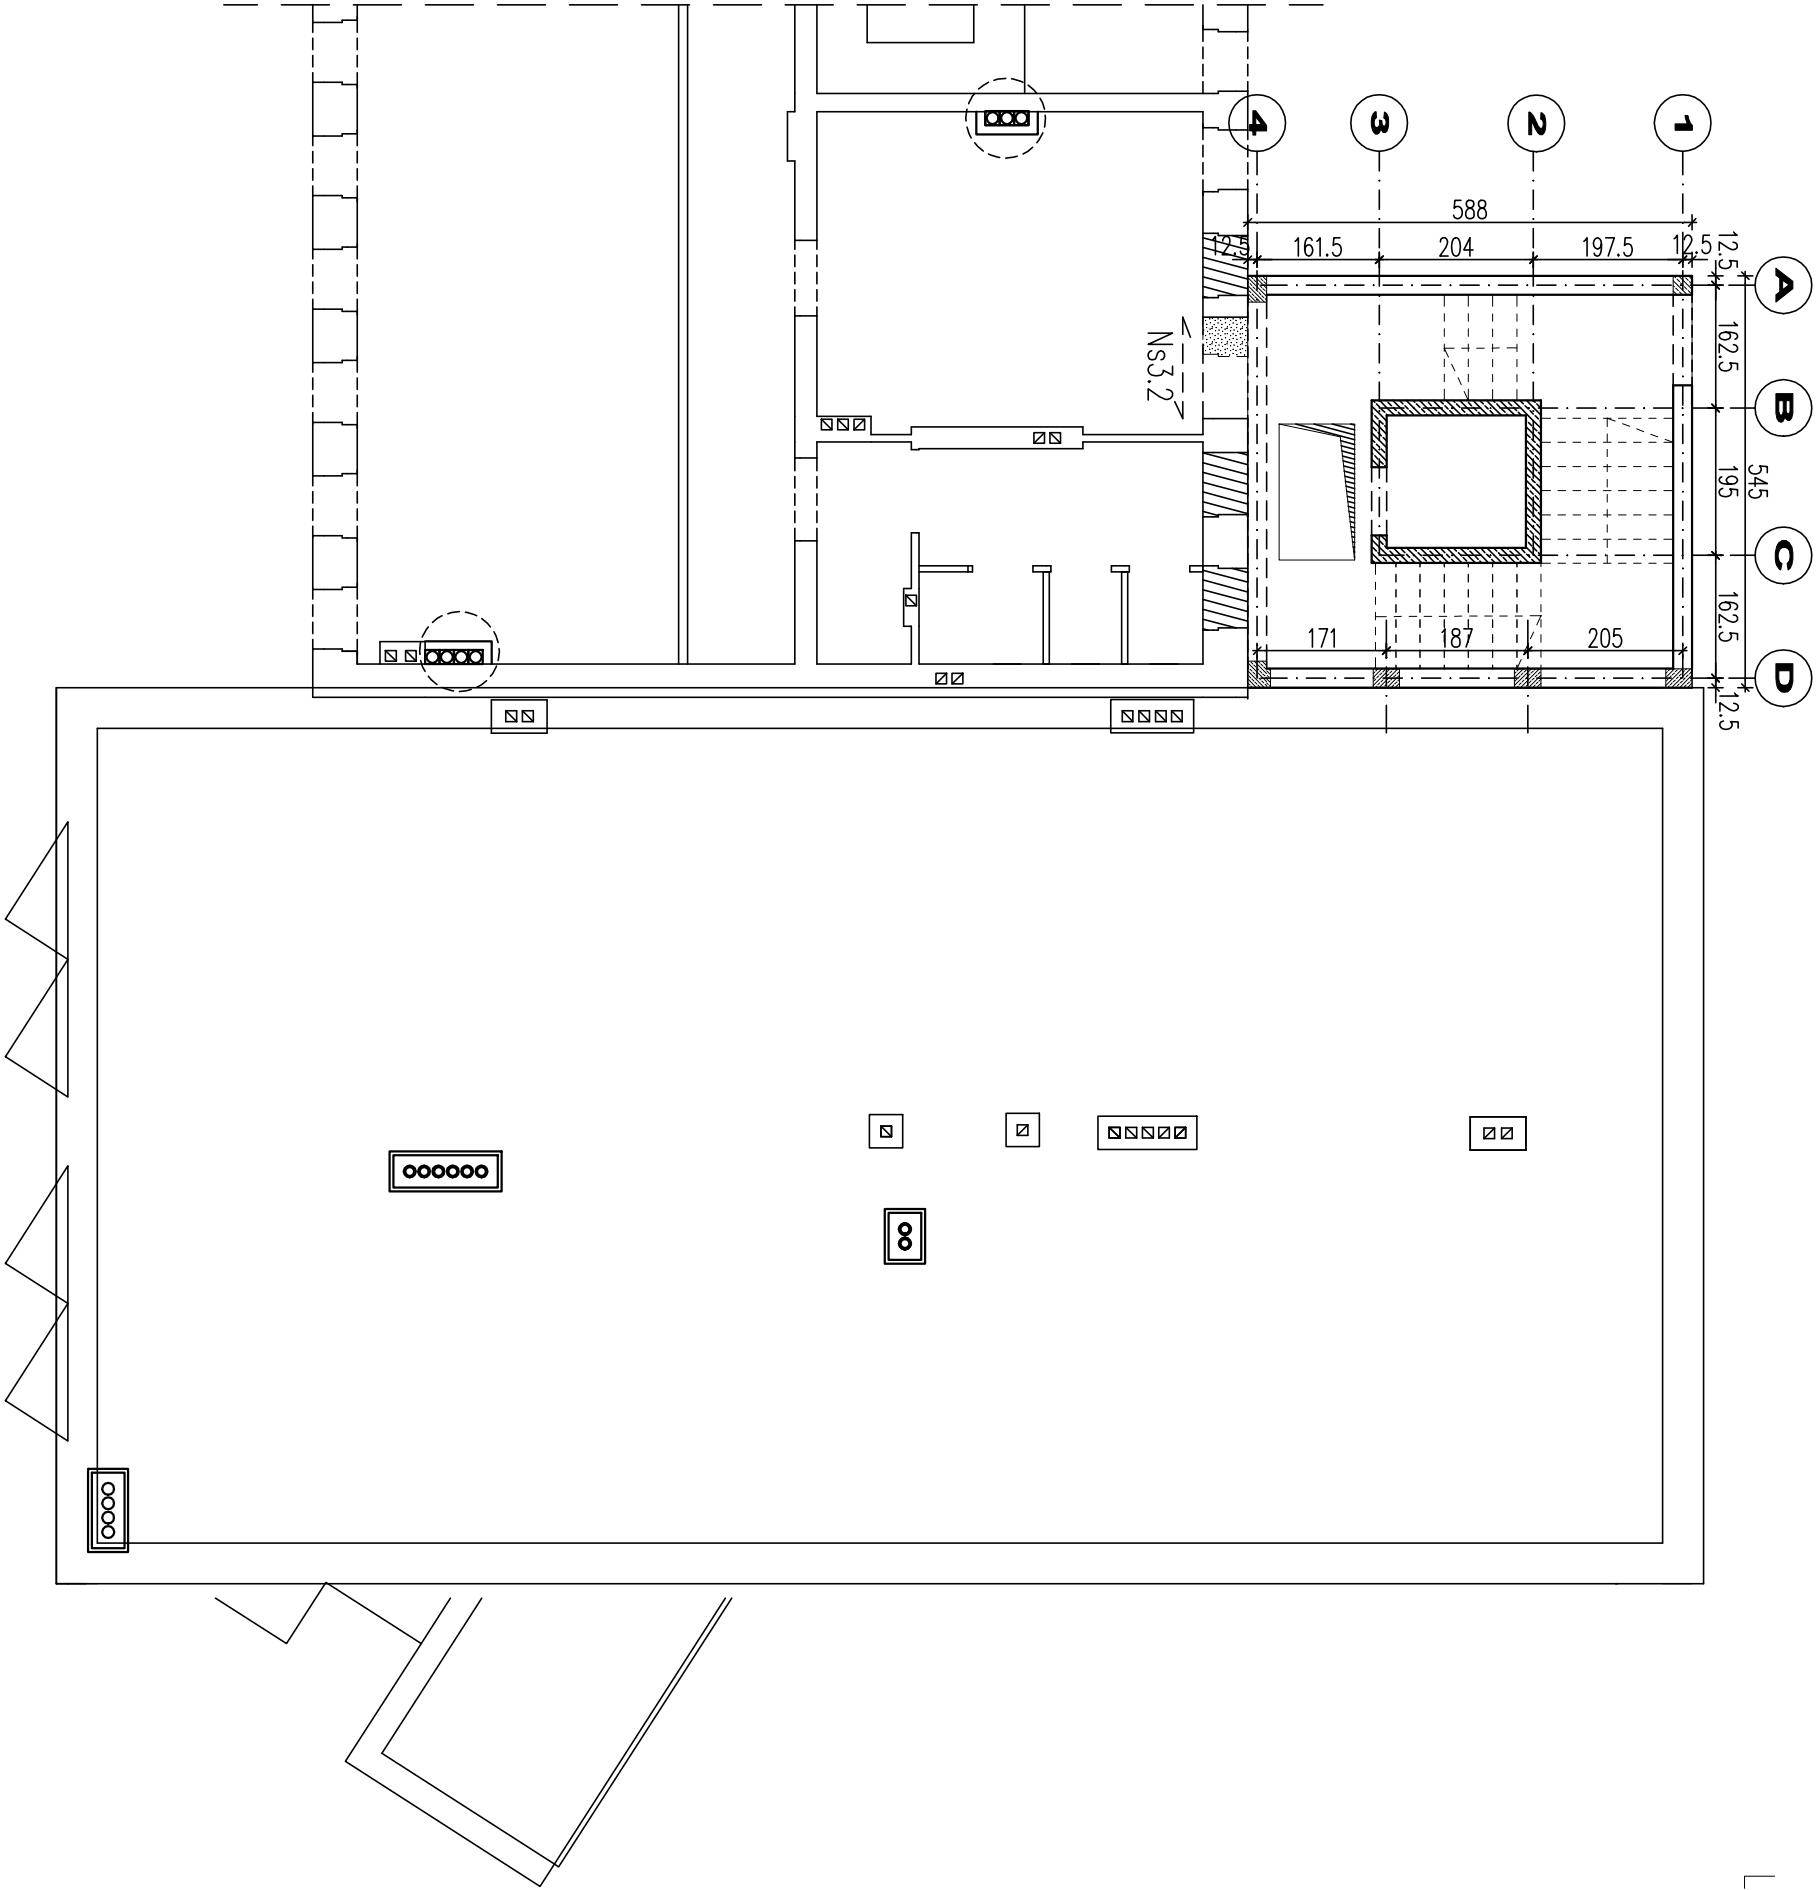

Obiekt	Projekt budowlany zmiany sposobu użytkowania części budynku szkoły (Gimnazjum Gminnego) na przedszkole ze złotkiem wraz z przebudową pomieszczeń i rozbudowę		
Inwestor	Gmina Siemiatycze, 17-300 Siemiatycze ul. Tadeusza Kościuszki 35	Autor: mgr inż. Dariusz Kiliak PDL/0001/POK/04	
Adres	ul. Tadeusza Kościuszki, 17-300 Siemiatycze działki nr 1459 i 1434/2		
Przedmiot rys.	STROP NAD II PIĘTREM – LOKALIZACJA ELEMENTÓW KONSTR.	Współpraca: mgr inż. Martyna Sienkiewicz	
Data	15.04.2019 r.		
Skala	1:100	Nr rys. k-09	