


STROP NAD I PIĘTREM – KL. SCHODOWA  
LOKALIZACJA ELEMENTÓW KONSTRUKCYJNYCH  
SKALA 1:50

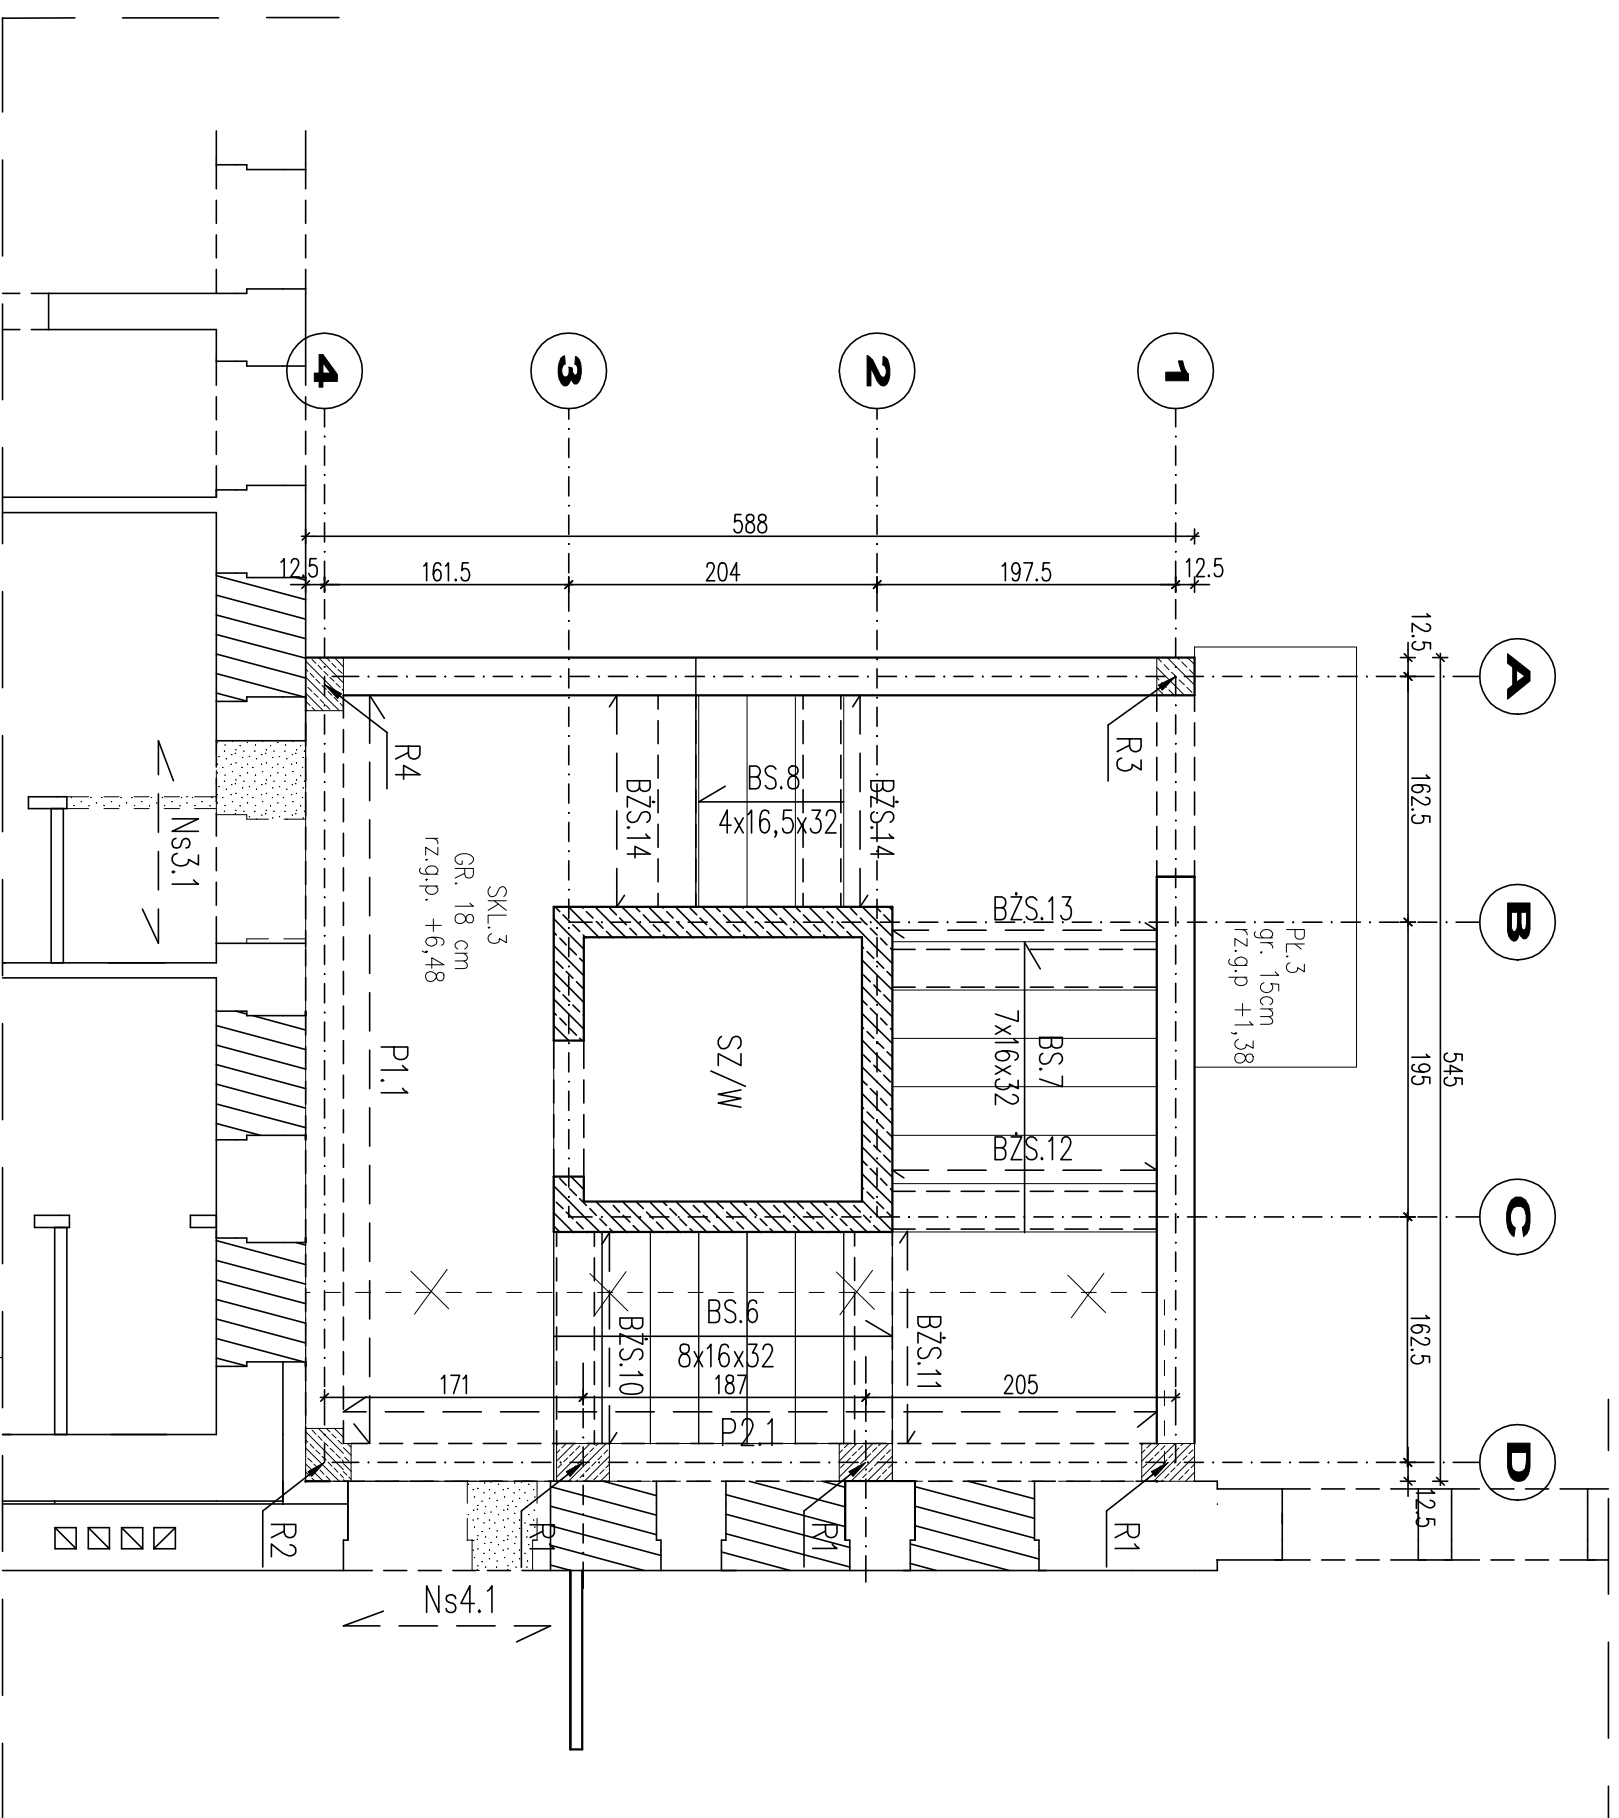

Objekt	Projekt budowlany zmiany sposobu użytkowania części budynku szkoły (Gimnazjum Gminnego) na przedszkole ze żłobkiem wraz z przebudową pomieszczeń i rozbudowę		
Inwestor	Gmina Siemiatycze, 17-300 Siemiatycze ul. Tadeusza Kościuszki 35	Autor: mgr inż. Doruch Kruk PL/0001/P/00K/04	
Adres	ul. Tadeusza Kościuszki, 17-300 Siemiatycze działki nr 1459 i 1434/2		
Przedmiot rys.	STROP NAD I PIĘTREM – KL. SCHODOWA, LOKAL. ELEM. KONSTR.	Wyoprac.: mgr inż. Martyna Steniewicz	
Data	15.04.2019 r.		
Skala	1:50	Nr rys. K-08	