


STROP NAD II PIĘTREM – KL. SCHODOWA  
LOKALIZACJA ELEMENTÓW KONSTRUKCYJNYCH  
SKALA 1:50

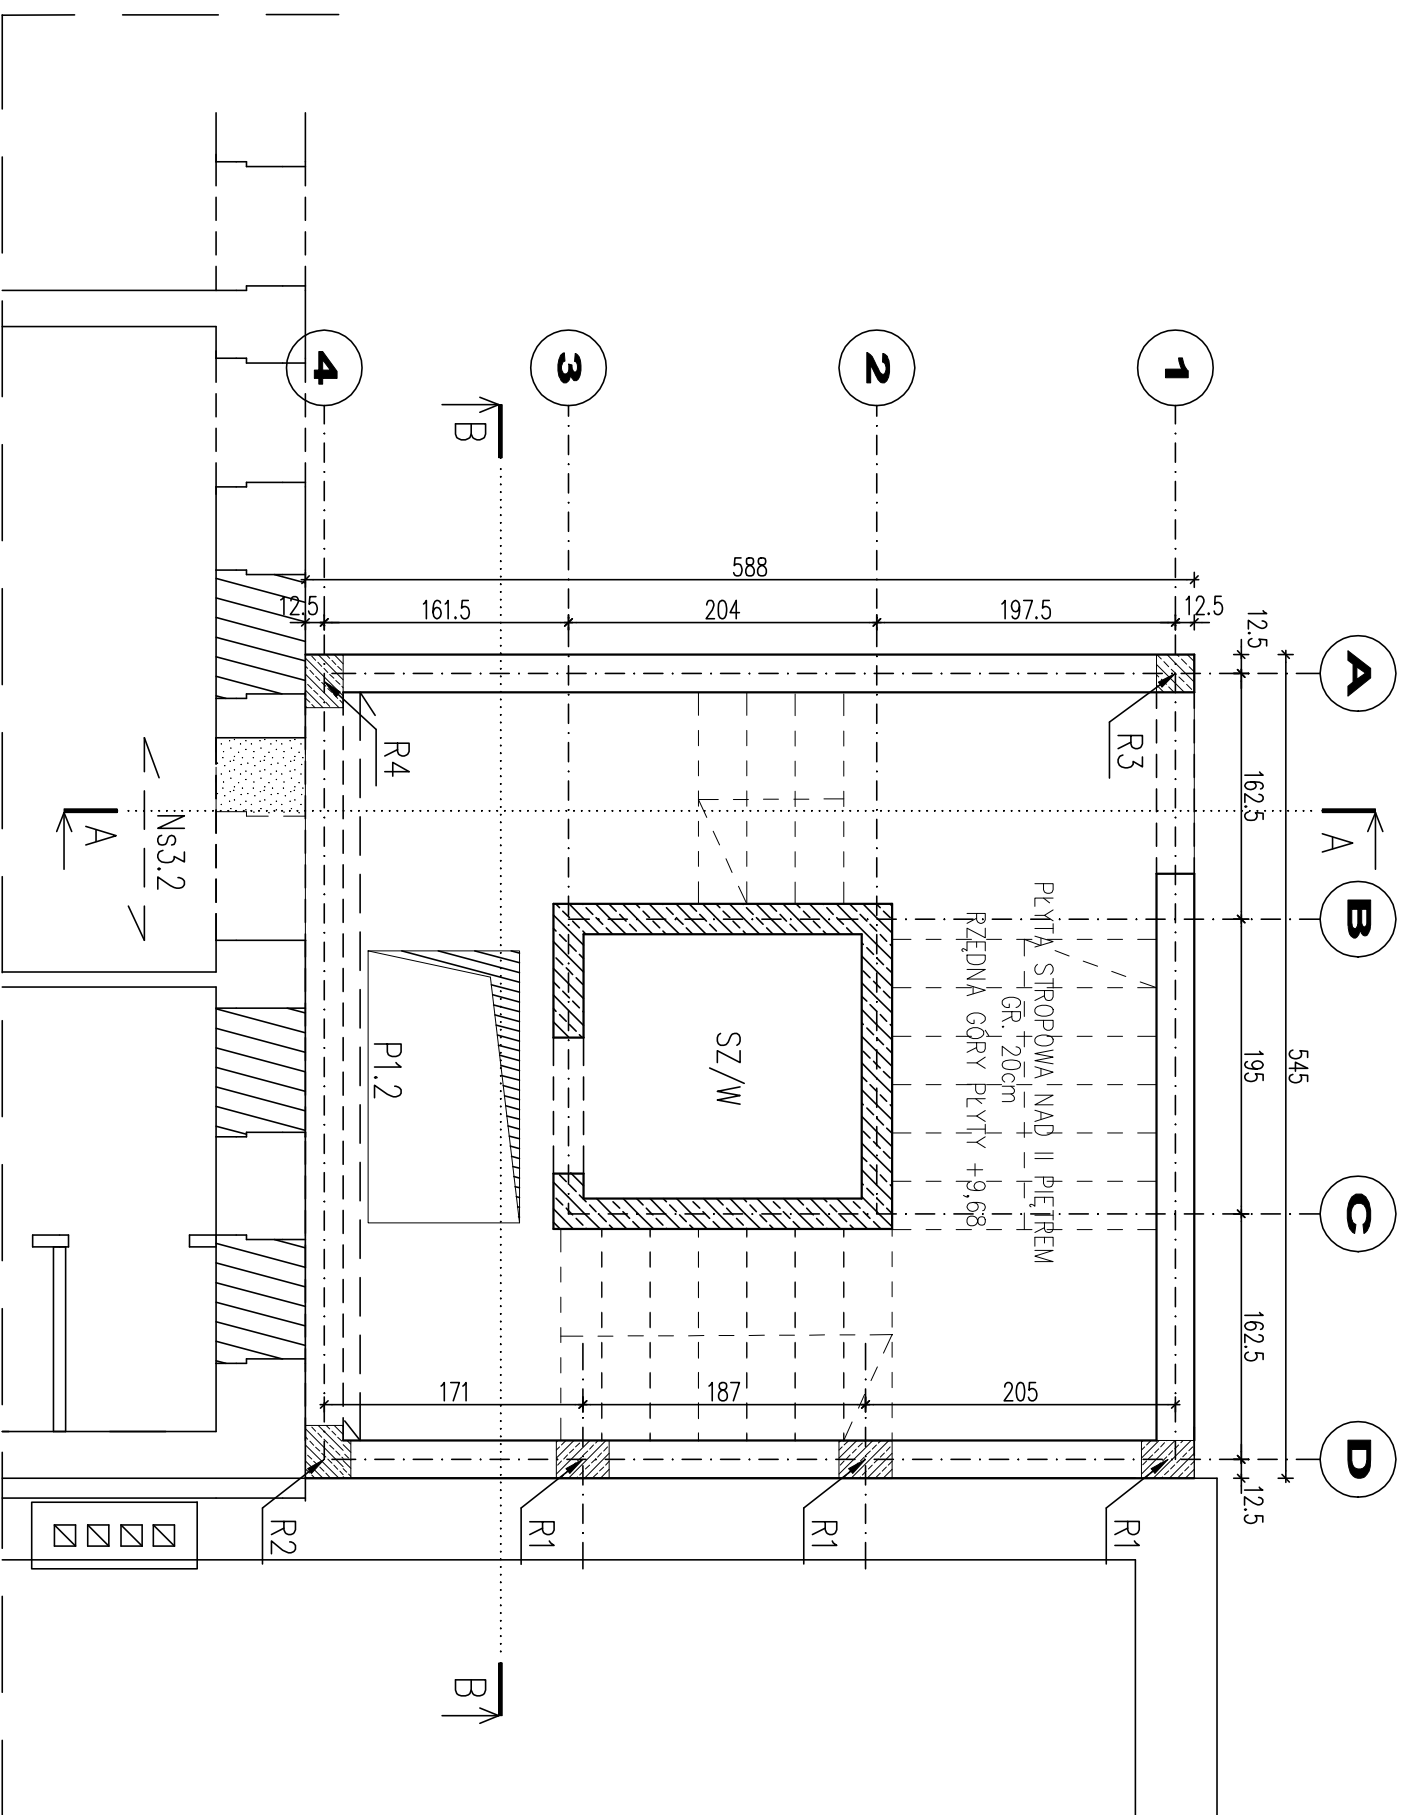

Objekt	Projekt budowlany zmiany sposobu użytkowania części budynku szkoły (Gimnazjum Gminnego) na przedszkole ze złobkiem wraz z przebudową pomieszczeń i rozbudową		
Investor	Gmina Siemiatycze, 17-300 Siemiatycze ul. Todeusza Kościuszki 35 ul. Todeusza Kościuszki, 17-300 Siemiatycze dziki nr 1459 i 1434/2		
Adres	ul. Todeusza Kościuszki, 17-300 Siemiatycze dziki nr 1459 i 1434/2		
Przedmiot rys.	STROP NAD II PIĘTREM – KŁ. SCHODOWA, LOKAL. ELEM. KONSTR.		
Data	15.04.2019 r.		
Skala	1:50	Nr rys.	K-10
		Autor: mgr inż. Doruż Kruk PDL/0001/P/00K/04	
		Wyopracz: mgr inż. Martyna Steniewicz	