


# Profil podłużny sieci wodociągowej Skala 1:100/1000

A: 400  
1: 1000

p.p.t. 153,21 m npm

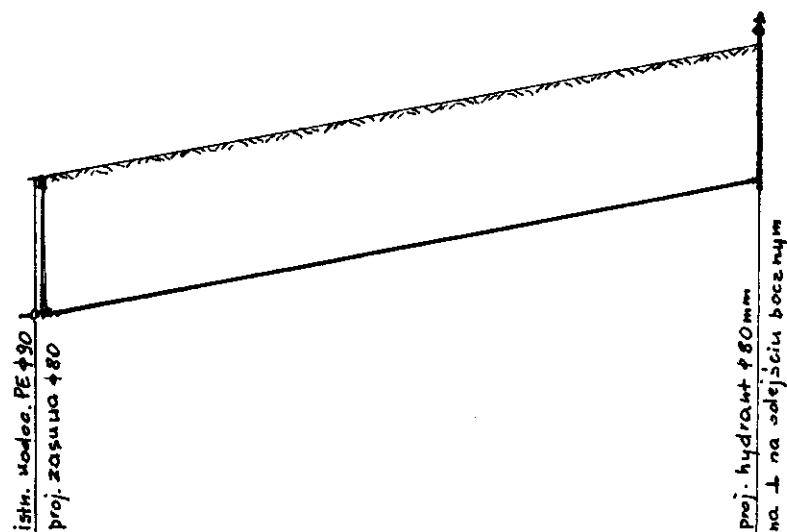


Rzędne terenu	157,96	159,72
Rzędne osi przewodu	156,21	158,00
Głębokość [m]	1,75	1,72
Materiał, średnica	PE RC $\phi$ 90 mm	
Odległość [m]	0+0	0+95

HP1

OBIEKT	Wodociąg i kanał sanitarny	
ADRES	Czartajew ul. Polna gm. Siemiatycze	
PRZEDMIOT	Profil podłużny wodociągu	Rys.
SKALA I NR RYSUNKU	Skala 1 : 100/1000	2
PROJEKTANT	inż. Tadeusz Wyszowski BŁ/189/91 Specjalność instalacyjno-inżynierska	
NR UPR. BUD.		
DATA		
06.05.2019 r.	PODPIS	

# Profil podłużny kanalizacji sanitarnej grawitacyjnej Skala 1:100/1000

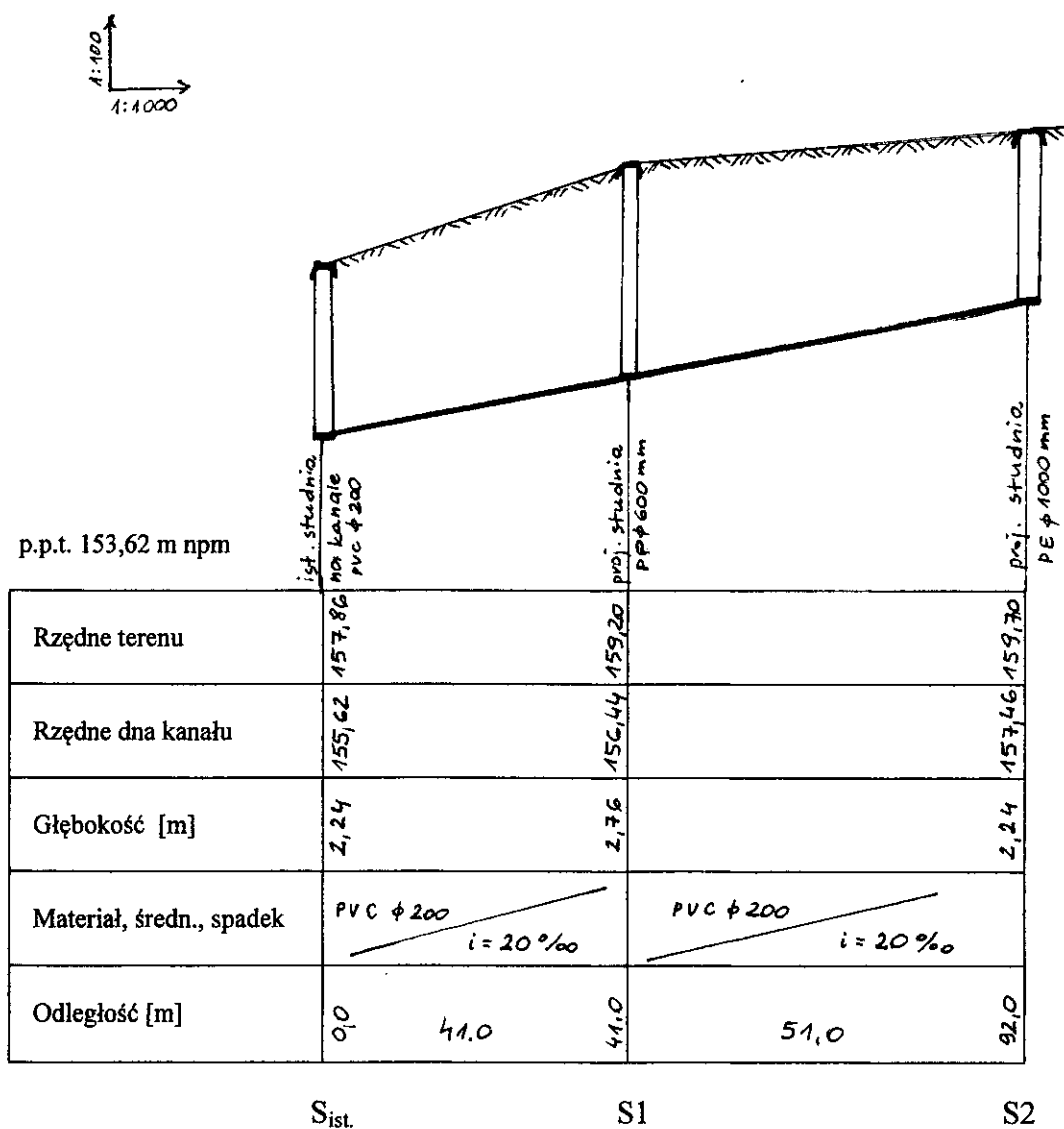

OBIEKT	Wodociąg i kanał sanitarny	
ADRES	Czartajew ul. Polna gm. Siemiatycze	
PRZEDMIOT	Profil podłużny kanału sanit.	Rys.
SKALA I NR RYSUNKU	Skala 1 : 100/1000	3
PROJEKTANT	inż. Tadeusz Wyszowski	
NR UPR. BUD.	BL/189/91	
DATA	PODPIS	Specjalność instalacyjno-inżynierska
06.05.2019 r.		