

Gmina Siemiatycze
ul. Tadeusza Kościuszki 35
17-300 Siemiatycze

Siemiatycze, dnia 20.04.2020 r

RG.7021.3.1.2020

ZAPROSZENIE DO SKŁADANIA OFERT

Zamówienie o szacunkowej wartości nieprzekraczającej równowartości kwoty 30 tys. euro netto, wyłączonej ze stosowania na podstawie art. 4 pkt. 8 ustawy z dnia 29 stycznia 2004 r. Prawo zamówień publicznych (Dz. U. z 2019 poz. 1843) działając w oparciu o Zarządzenie nr 3/2018 Wójta Gminy Siemiatycze z dnia 15 stycznia 2018 r. Gmina Siemiatycze zaprasza do składania ofert.

Przedmiot zamówienia:

Wykonanie wiaty edukacyjnej w miejscowości Tołwin

1. Opis przedmiotu zamówienia:

Gmina Siemiatycze zleci budowę wiaty edukacyjnej o parametrach technicznych: powierzchnia zabudowy 83.00 m², kubatura 280,00 m³ na działce oznaczonej nr geodezyjnym 55/2 położonej w miejscowości Tołwin wraz z utwardzeniem dojazdu do obiektu.

Zakres prac do wykonania :

- wykonanie konstrukcji drewnianej, więźby dachowej, szalówki, pokrycie z gontu bitumicznego, obróbki blacharskie i orynnowanie – załącznik 1;
- ułożenie obrzeży betonowych, chodnika z kostki betonowej, osadzenie kotwy podwójnej, wykonanie paleniska z kostki betonowej – załącznik 2;

Materiały niezbędne do wykonania przedmiotu zamówienia dostarcza zamawiający.

2. Wartość szacunkowa zamówienia:

Wartość szacunkowa na budowę jednej wiaty edukacyjnej wraz z utwardzeniem i dojściem do obiektu w miejscowości Tołwin to kwota brutto 16.000,00 zł

3. Kryterium wyboru oferty:

Kryteria oceny ofert i znaczenie tych kryteriów: Cena - 100%

Najkorzystniejszą ofertą będzie oferta z najniższą ceną brutto, nie podlegająca odrzuceniu.

Zamawiający oceni i porówna tylko te oferty, które odpowiadają wymaganiom określonym w niniejszym zapytaniu ofertowym.

W toku badania i oceny ofert Zamawiający może żądać wyjaśnień dotyczących treści złożonych ofert.

W przypadku, gdy cena najkorzystniejszej oferty przekroczy równowartość kwoty 30 000 euro. Zamawiający unieważni zapytanie i w późniejszym terminie przeprowadzi procedurę przetargową.

Zamawiający unieważni zapytanie ofertowe, gdy cena najkorzystniejszej oferty przewyższy kwotę, którą Zamawiający może przeznaczyć na sfinansowanie zamówienia.

4. Warunki udziału w postępowaniu (w zależności od potrzeb)

- zapewnienie wykonania przedmiotu zamówienia przez osoby, których kwalifikacje i stan zdrowia pozwalają na wykonanie robót zgodnie z zasadami wiedzy technicznej, obowiązującym prawem i przepisami, a w szczególności zapewnienia wykonania przedmiotu zamówienia przez osoby mające wymagane przez prawo uprawnienia oraz zapewnienie kierownictwa technicznego niezbędnego do prawidłowego wykonania przedmiotu umowy oraz zaopatrzenia ich w odpowiedni sprzęt zapewniający bezpieczeństwo;

- wykonywanie robót w należyтым porządku, w stanie wolnym od przeszkód komunikacyjnych i w stanie zgodnym z przepisami bhp i ppoż., z uwzględnieniem zaleceń udzielonych przez zamawiającego;

1. Rodzaj zamówienia : roboty budowlane

2. Sposób obliczania ceny oferty: Cena oferty musi być podana w walucie PLN kwotowo i słownie.

3. Termin realizacji zamówienia: 27.05.2020 r

Ofertę należy przygotować zgodnie z załączonym formularzem ofertowym, stanowiącym załącznik nr 3 do zapytania ofertowego.

5. Zamawiający wymaga udzielenia gwarancji na prace budowlane - 36 miesięcy.

6. Termin składania ofert: 27.04.2020 r. do godz.14⁰⁰

1. Za termin złożenia oferty uważa się termin jej wpływu do Zamawiającego.
2. Oferty złożone po tym terminie zostaną zwrócone Wykonawcy niezwłocznie.
3. Oferty nadesłane pocztą będą zakwalifikowane do postępowania o zamówienie publiczne pod warunkiem dostarczenia ich przez pocztę w miejsce i w czasie określonym ppkt 1 i ppkt 2

Oferty należy złożyć na adres:

1. email: sekretariat@gminasiemiatyczne.pl
2. Urząd Gminy Siemiatycze
ul. Tadeusza Kościuszki 35
17-300 Siemiatycze
3. fax 85 655 29 11

7. Sposób zapłaty:


- Podstawą do zapłaty wynagrodzenia wypłaconego przez Zamawiającego będzie faktura wystawiona przez Wykonawcę.
- Podstawą wystawienia faktury będzie odbiór przedmiotu Umowy udokumentowany protokołem odbioru podpisanym bez zastrzeżeń przez strony umowy, po wykonaniu przez Wykonawcę przedmiotu zamówienia.
- Wynagrodzenie płatne będzie przelewem na wskazane przez Wykonawcę konto bankowe.

8. Osoba odpowiedzialna za realizację zamówienia:


Marta Karolczuk
Urząd Gminy Siemiatycze
ul. Tadeusza Kościuszki 35
17-300 Siemiatycze
tel. 85 655 28 60 wew. 42


Załączniki:

- Załącznik nr 1 – Przekrój wiaty
- Załącznik nr 2 – Projekt i rzut fundamentów wiaty edukacyjnej
- Załącznik nr 3 – formularz ofertowy
- Załącznik nr 4 – Projekt umowy

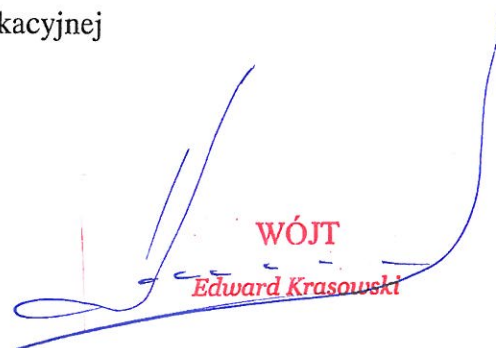

WÓJT
Edward Krasowski


Sporządziła:

Marta Karolczuk

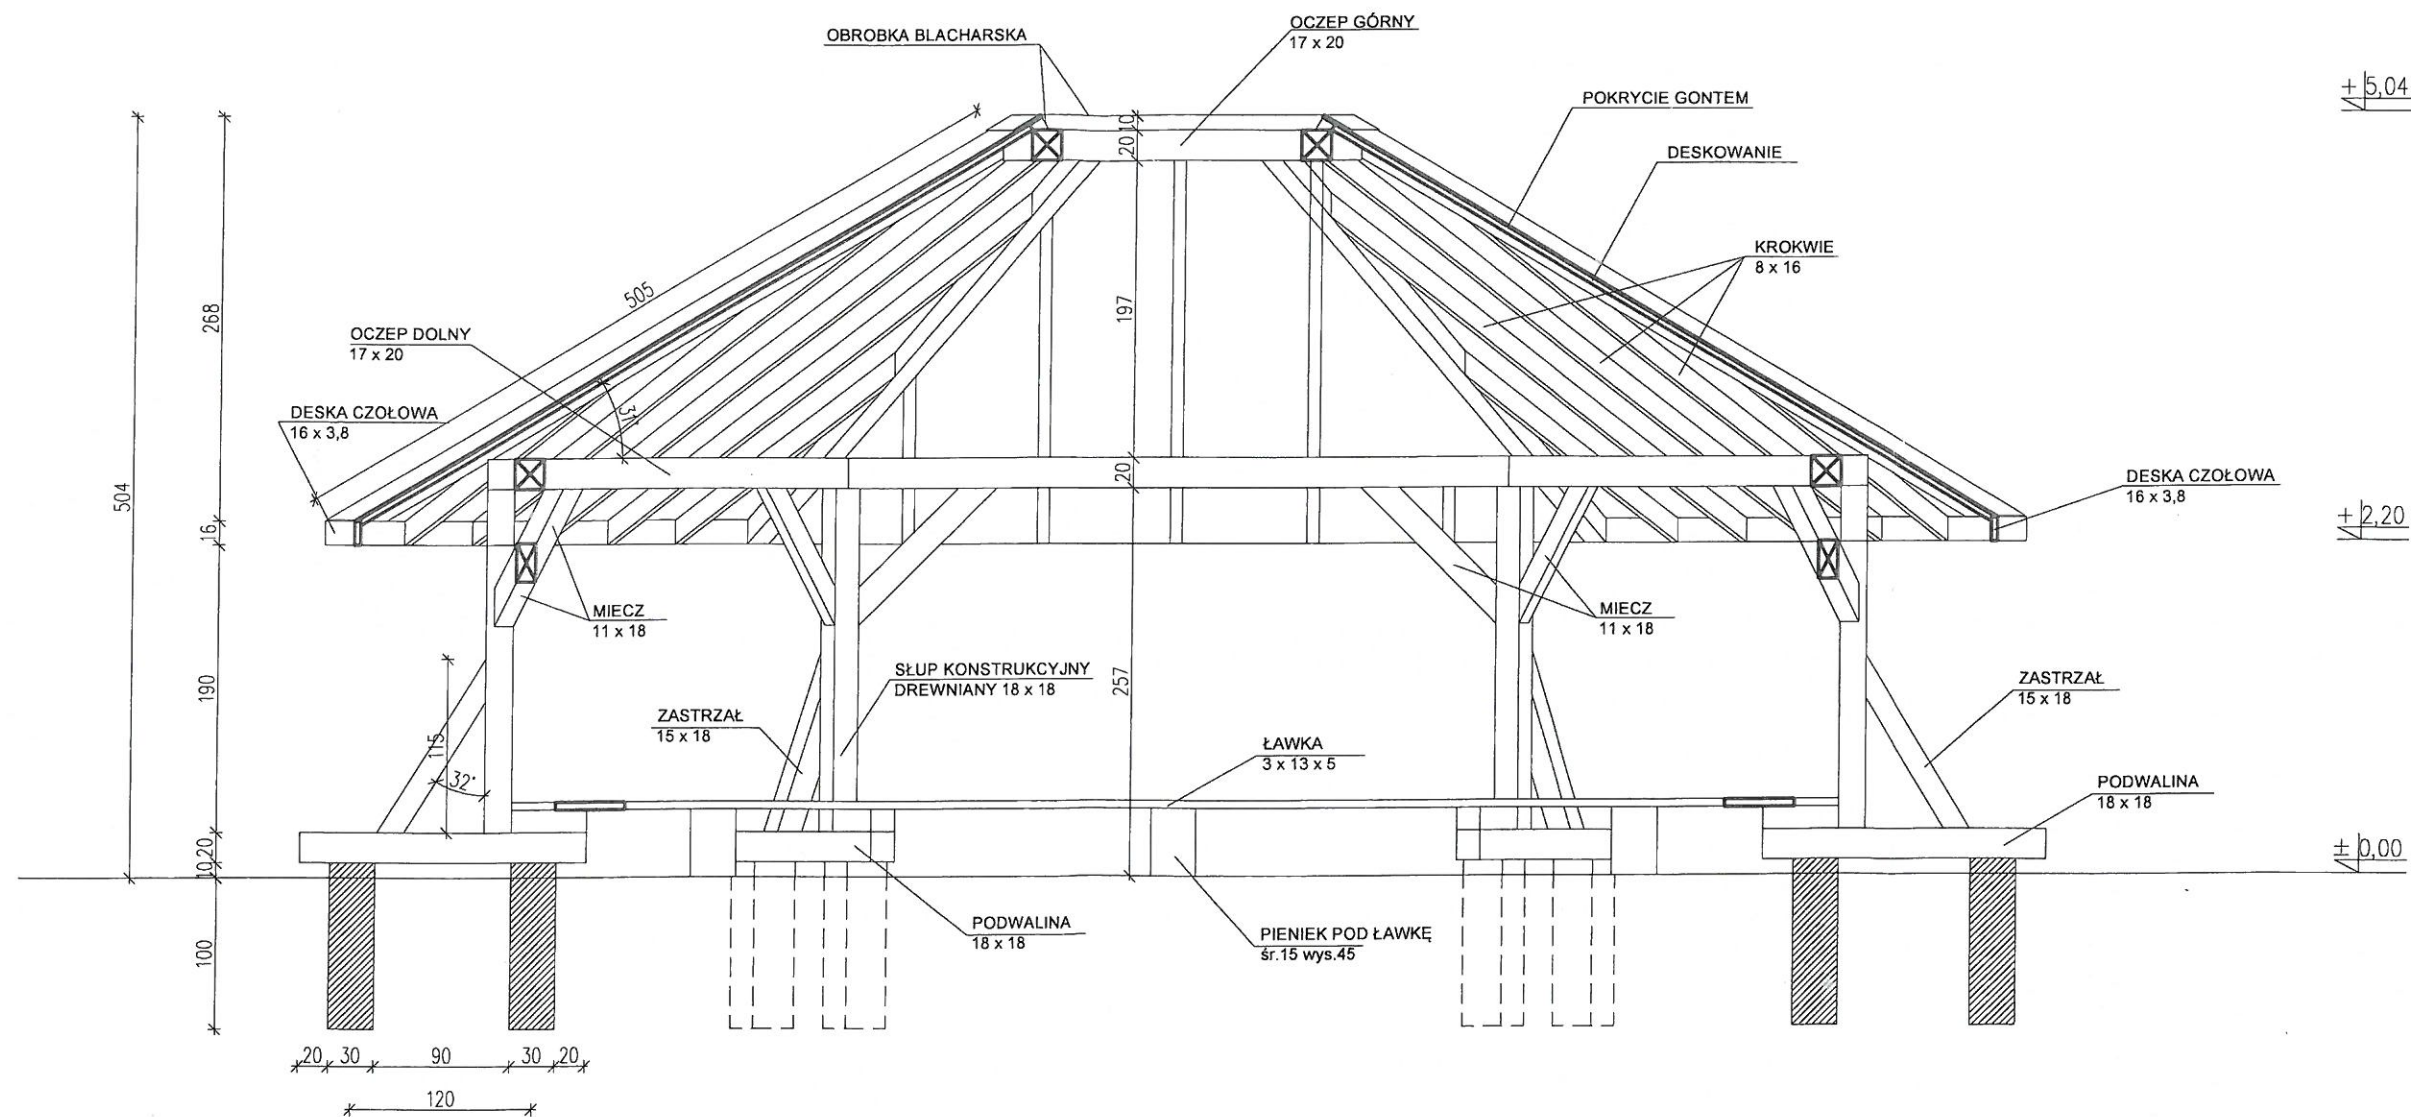


NAZWA RYSUNKU:			
PRZĘKRÓJ A-A			
NAZWA ZADANIA:			
Wiata edukacyjna			
PROJEKTANT:	NR UPRAWNIEN:	PODPIS:	
ARCHITEKTURA:	mgr inż. arch.	26/PDOKK/2016	
MONIKA WIELOGÓRSKA	KONSTRUKCJA:	NR UPRAWNIEN:	PODPIS:
LEON PUĆKO	Bł. 173/88	Bł. 173/88	
ADRES:			
Tolwin, nr geod. dz. 55/2, gm. Siemiatycze			
DATA:	SKALA:	NR RYSUNKU:	NR STRONY:
17.10.2019r.	1:50	4	18

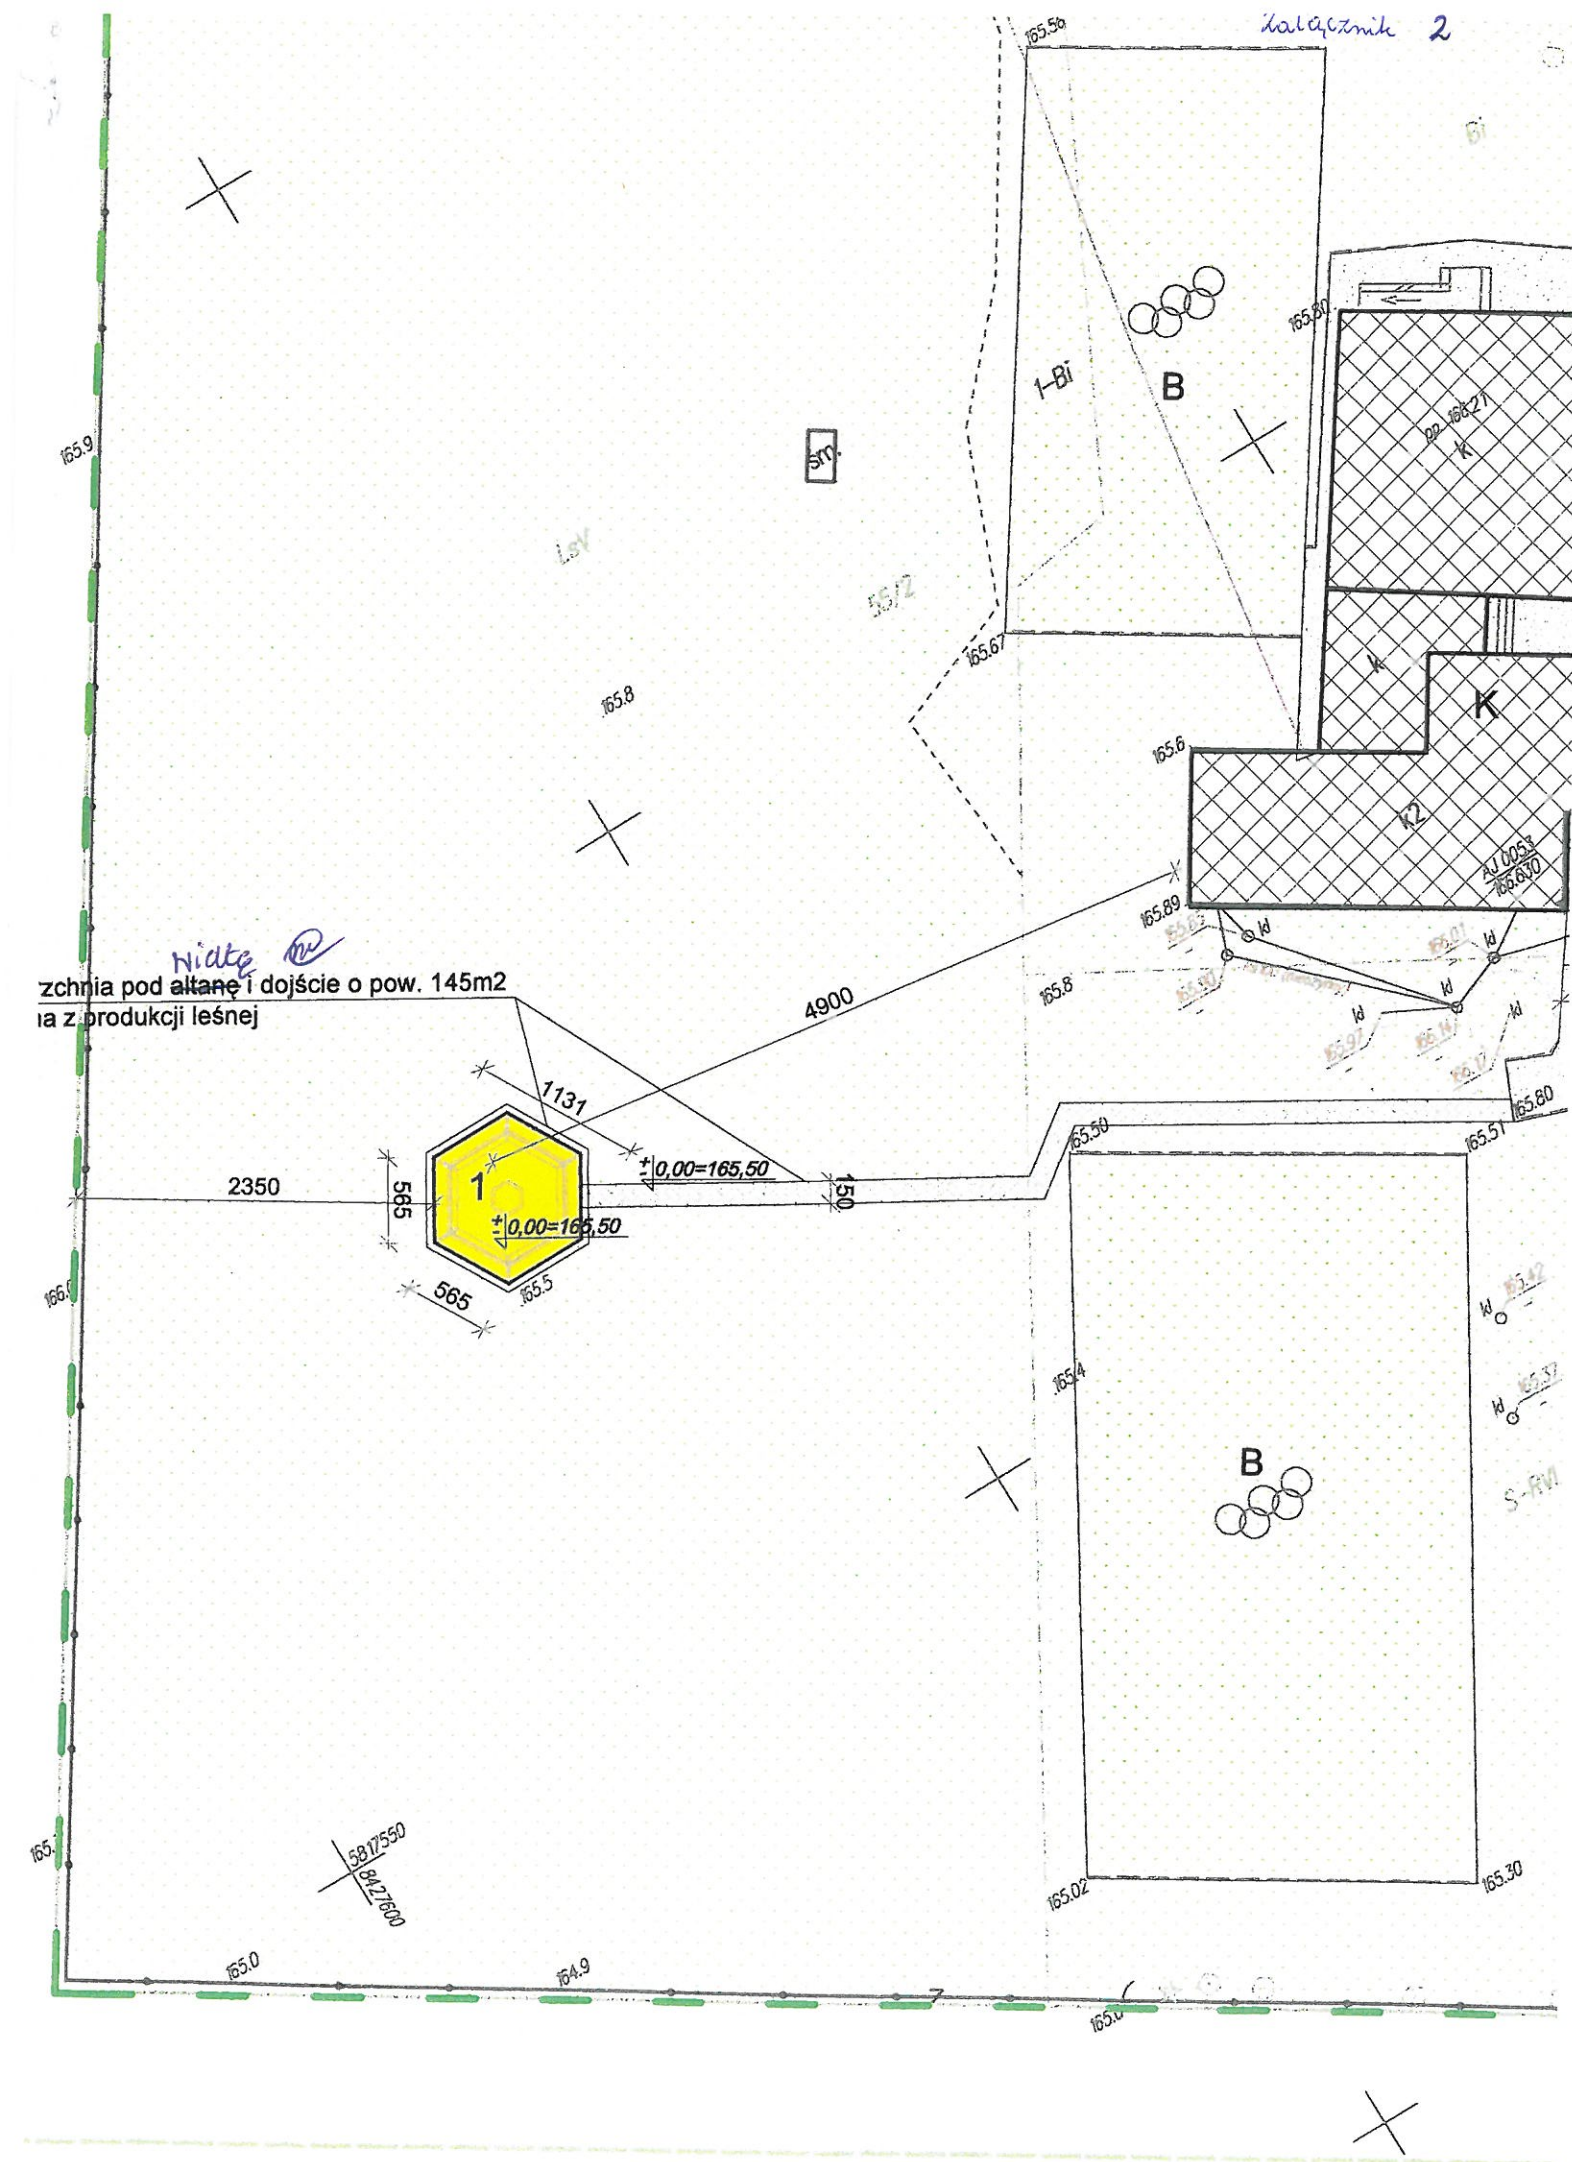

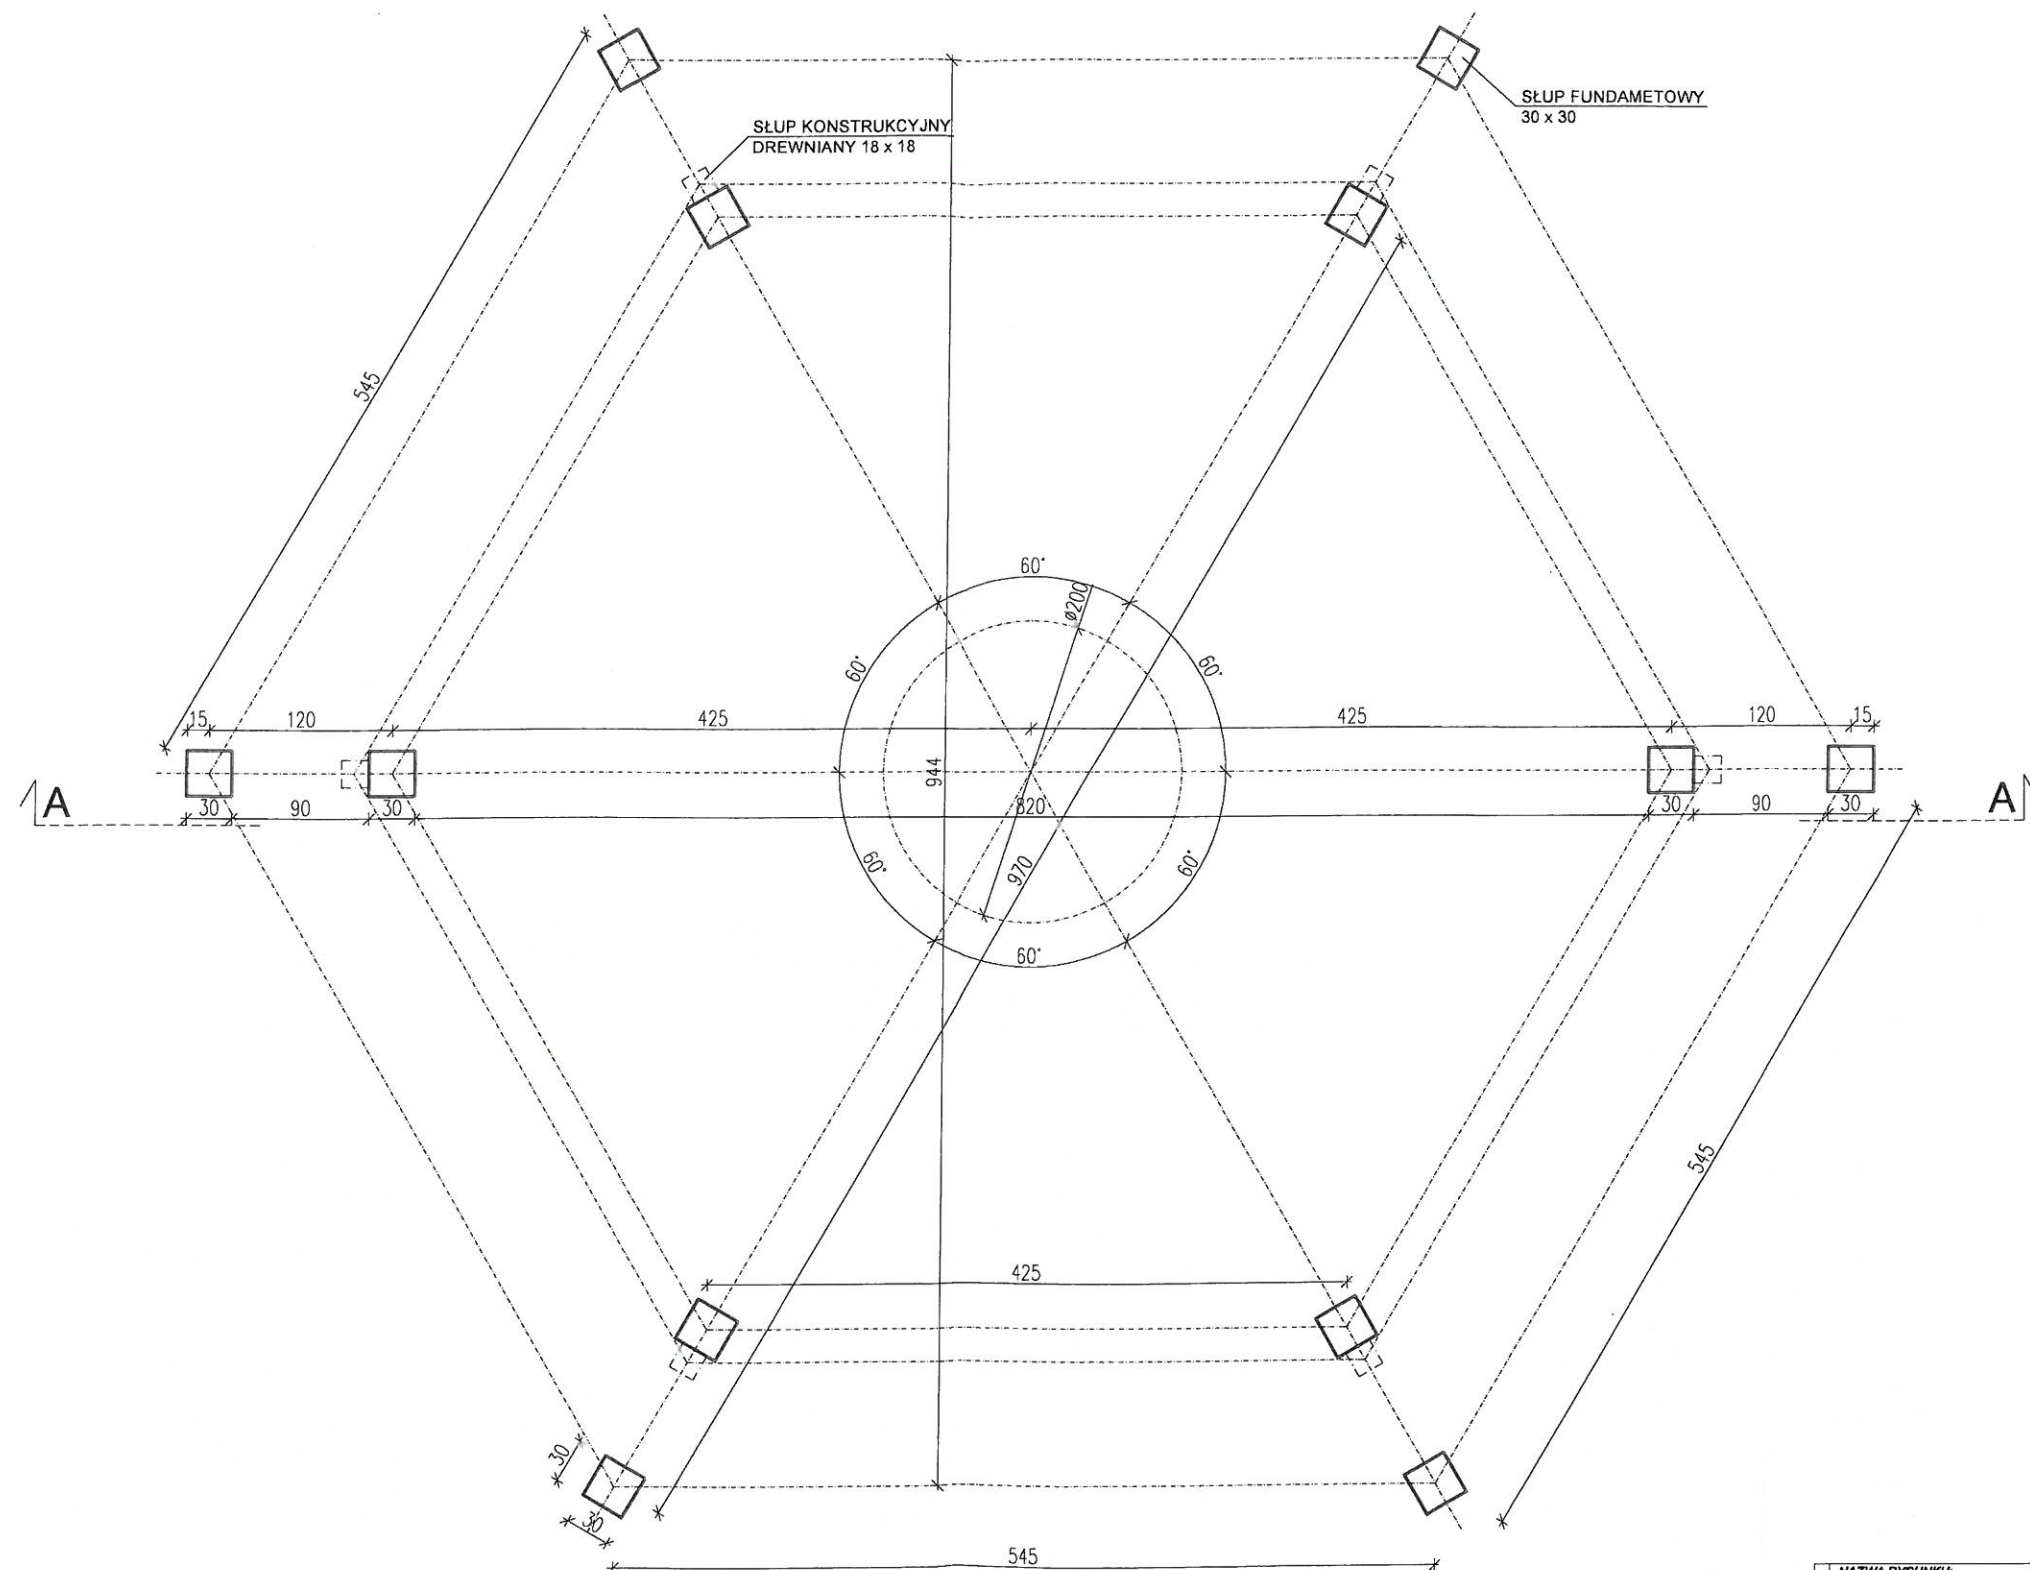

[NAZWA RYSUNKU:]			
RZUT FUNDAMENTÓW			
[NAZWA ZADANIA:]			
Wiata edukacyjna			
[PROJEKTANT:]		[NR UPRAWNIEN:]	
[ARCHITEKTURA:] mgr inż. arch.		6/PDOKK/2016	
MONIKA WIELOGÓRSKA			
[KONSTRUKCJA:]		[NR UPRAWNIEN:]	
LEON PUĆKO		Bł. 173/88	
[ADRES:]			
Tolwin, nr geod. dz. 55/2, gm. Siemiatycze			
[DATA:]	[SKALA:]	[NR RYSUNKU:]	[NR STRONY:]
17.10.2019r.	1:50	1	15

Załącznik nr 3 do zapytania ofertowego

.....
/nazwa Wykonawcy/

.....
/dokładny adres/

.....
/telefon, fax/

OFERTA WYKONAWCY

**Gmina Siemiatycze
ul. Tadeusza Kościuszki 35
17-300 Siemiatycze**

Nazwa Wykonawcy

.....
z siedzibą w

.....
Przystępując do zapytania ofertowego na:

„Wykonanie wiaty edukacyjnej w miejscowości Tolwin”

oferujemy wykonanie przedmiotu zamówienia:

..... zł netto

..... zł brutto

Wynagrodzenie obejmuje wszystkie koszty związane z wykonaniem umowy.

Wykonawcy nie przysługują dodatkowe roszczenia.

Cena jednostkowa netto nie może ulec zmianie w okresie trwania umowy.

Deklaracja Wykonawcy

1. Oświadczam, że zapoznałem się z należyłą starannością z opisem przedmiotu zamówienia i wymaganiami/warunkami/ Zamawiającego i nie wnoszę do nich żadnych zastrzeżeń.
2. Oświadczam, że akceptuję wszystkie postanowienia, które zostały zawarte we „wzorze umowy” i zobowiązuję się, w przypadku wybrania mojej oferty, do zawarcia umowy zgodnej z niniejszymi postanowieniami w terminie wyznaczonym przez Zamawiającego.
3. Oświadczam, iż zdobyliśmy konieczne informacje dotyczące realizacji zamówienia oraz przygotowania do złożenia oferty.
4. Oświadczam, że wycena przedmiotu zamówienia uwzględnia wszystkie uwarunkowania oraz czynniki związane z realizacją zamówienia .
5. Oświadczam, że posiadam uprawnienia do wykonywania działalności, oraz niezbędną wiedzę i doświadczenie do wykonywania zamówienia.
6. Oświadczam, iż sytuacja ekonomiczna i finansowa zapewni wykonanie usługi.

.....
Data

.....
Podpis i pieczęć

PROJEKT

Umowa nr RG.7021.3....2020

Zawarta w dniu 2020 r. pomiędzy:

Gminą Siemiatycze, z siedzibą **ul. Tadeusza Kościuszki 35, 17-300 Siemiatycze****NIP: 544-14-37-088**

reprezentowaną przez:

Edwarda Krasowskiego - Wójtw dalszej części Umowy zwanym „**Zamawiającym**”

a

.....

reprezentowaną przez:

.....

w dalszej części Umowy zwanym „**Wykonawcą**”.Zamawiający i Wykonawca łącznie są zwani „**Stronami**”.

Strony ustaliły, co następuje:

§ 1.

1. **Zamawiający** zleca a **Wykonawca** przyjmuje do wykonania zadanie: „Wykonanie wiaty edukacyjnej w miejscowości Tołwin” **Wykonawca** zobowiązuje się do wykonania w szczególności następujących czynności zmierzających do realizacji zadania określonego w ust.1:

- wykonanie konstrukcji drewnianej, więźby dachowej, szalówki, pokrycie z gontu bitumicznego, obróbki blacharskie i orynnowanie;
- ułożenie obrzeży betonowych, chodnika z kostki betonowej, osadzenie kotwy podwójnej, wykonanie paleniska z kostki betonowej;

Materiały niezbędne do wykonania przedmiotu zamówienia dostarcza zamawiający.

2. Oferta wykonawcy stanowi integralną jej część.
3. Przedmiot zamówienia obejmuje gwarancja – 36 miesięcy.

§ 2.

1. Wykonawca oświadcza, że:

a) określając wynagrodzenie zapoznał się z zakresem prac objętych Umową, sposobem ich wykonania i wymaganiami Zamawiającego oraz wykorzystał wszelkie środki mające na celu kompleksowe ustalenie wysokości wynagrodzenia za wykonywanie przedmiotu Umowy;

b) personel Wykonawcy zaangażowany do wykonywania prac związanych z przedmiotem

§ 7 GWARANCJA

1. Wykonawca udziela Zamawiającemu 36-o miesięcznej gwarancji na wykonany przedmiot zamówienia po wykonaniu całości zamówienia i spisaniu protokołu odbioru końcowego przedmiotu zamówienia bez uwag. Okres gwarancji rozpoczyna się z dniem podpisania protokołu odbioru końcowego przedmiotu zamówienia bez uwag.
2. Strony Umowy, stosownie do postanowień art. 558 § 1 kodeksu cywilnego, rozszerzają odpowiedzialność z tytułu rękojmi za wszelkie wady przedmiotu zamówienia w ten sposób, że uprawnienia z tego tytułu przysługiwać będą Zamawiającemu w okresie 3 lat (36 miesięcy) od dnia podpisania protokołu odbioru końcowego przedmiotu zamówienia bez uwag.
3. W okresie gwarancji i rękojmi Zamawiający jest zobowiązany powiadomić Wykonawcę o stwierdzonych wadach przedmiotu zamówienia w ciągu 7 dni od ich ujawnienia, natomiast Wykonawca jest zobowiązany do ich usunięcia w terminie 14 dni od dnia powiadomienia o wadzie. Jeśli z powodów niezależnych od Zamawiającego oraz od Wykonawcy nie będzie możliwe zachowanie tego terminu, zostanie on odrębnie ustalony przez Strony Umowy, a w przypadku braku porozumienia Stron Umowy w tym zakresie, w terminie wyznaczonym przez Zamawiającego.
4. Wykonawca w ramach rękojmi i gwarancji jakości zobowiązuje się w pierwszej kolejności dokonywać bezpłatnych napraw przedmiotu zamówienia lub wymienić elementy wadliwe na nowe wolne od wad.
5. W przypadku nieusunięcia wad w ustalonym terminie, Wykonawca zapłaci kary umowne zgodnie z postanowieniami § 6 ust. 7 Umowy.
6. Jeżeli Wykonawca nie usunie wad w ustalonym terminie, Zamawiający ma prawo zlecić ich usunięcie osobom trzecim na koszt i ryzyko Wykonawcy.

§ 8.

Wszelkie zmiany i uzupełnienia niniejszej umowy będą dokonywane w formie pisemnej pod rygorem nieważności.

§ 9.

Wszelkie spory powstałe na tle niniejszej umowy Strony będą rozwiązywać polubownie. W przypadku, gdy okaże się to niemożliwe, spory rozstrzygane będą przez sąd powszechny właściwy dla Zamawiającego.

§ 10.

W sprawach nieuregulowanych niniejszą Umową zastosowanie mają przepisy kodeksu cywilnego.

§ 11

Umowa została sporządzona w dwóch jednobrzmiących egzemplarzach

Wykonawca

Zamawiający

Załączniki do Umowy:

1. Oferta Wykonawcy – zał. nr 1 do umowy